



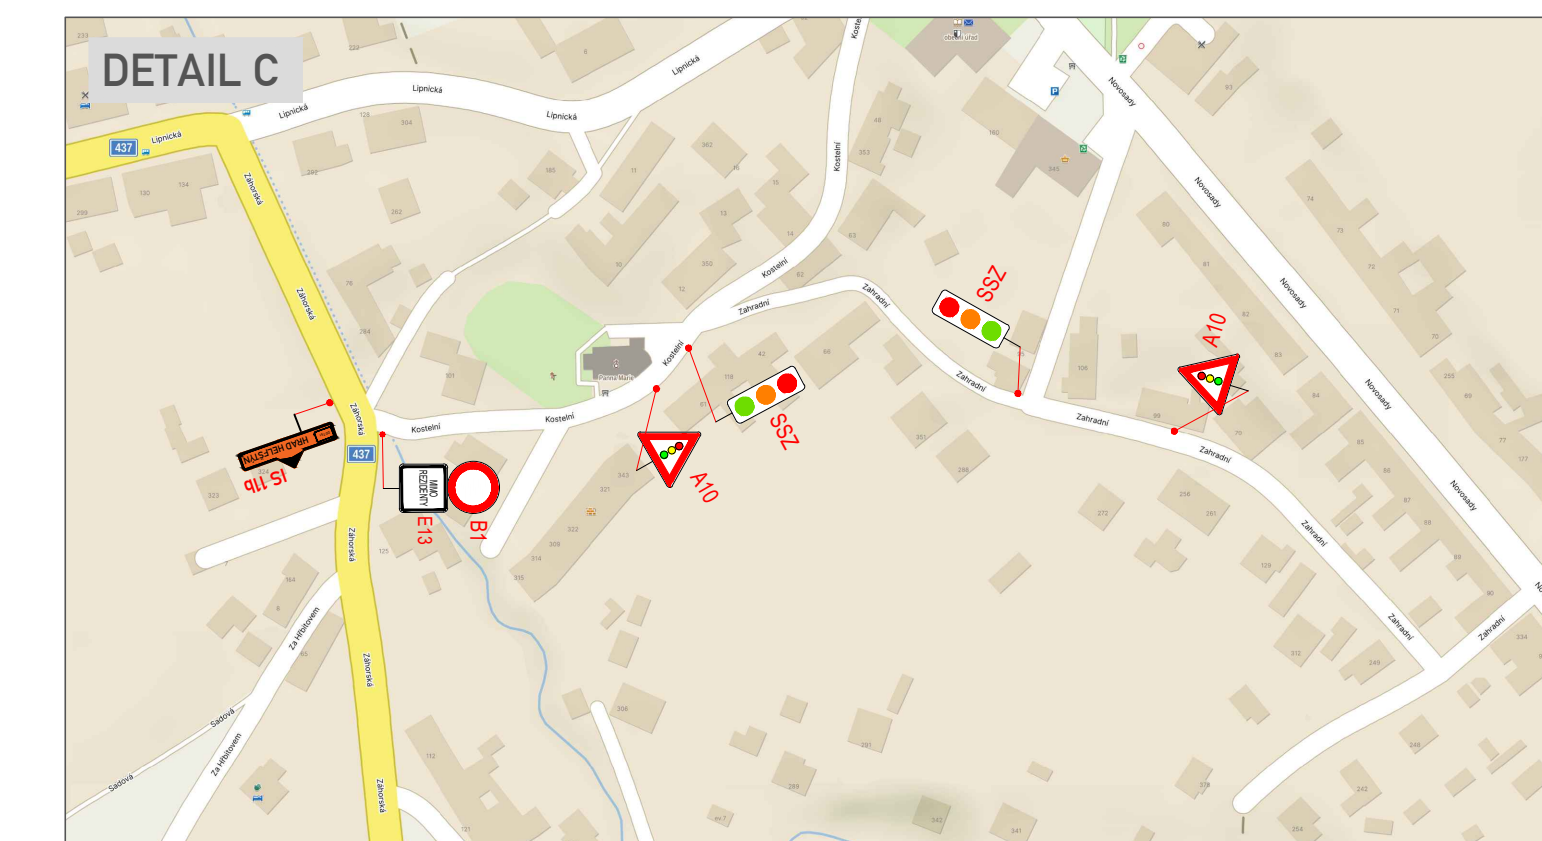
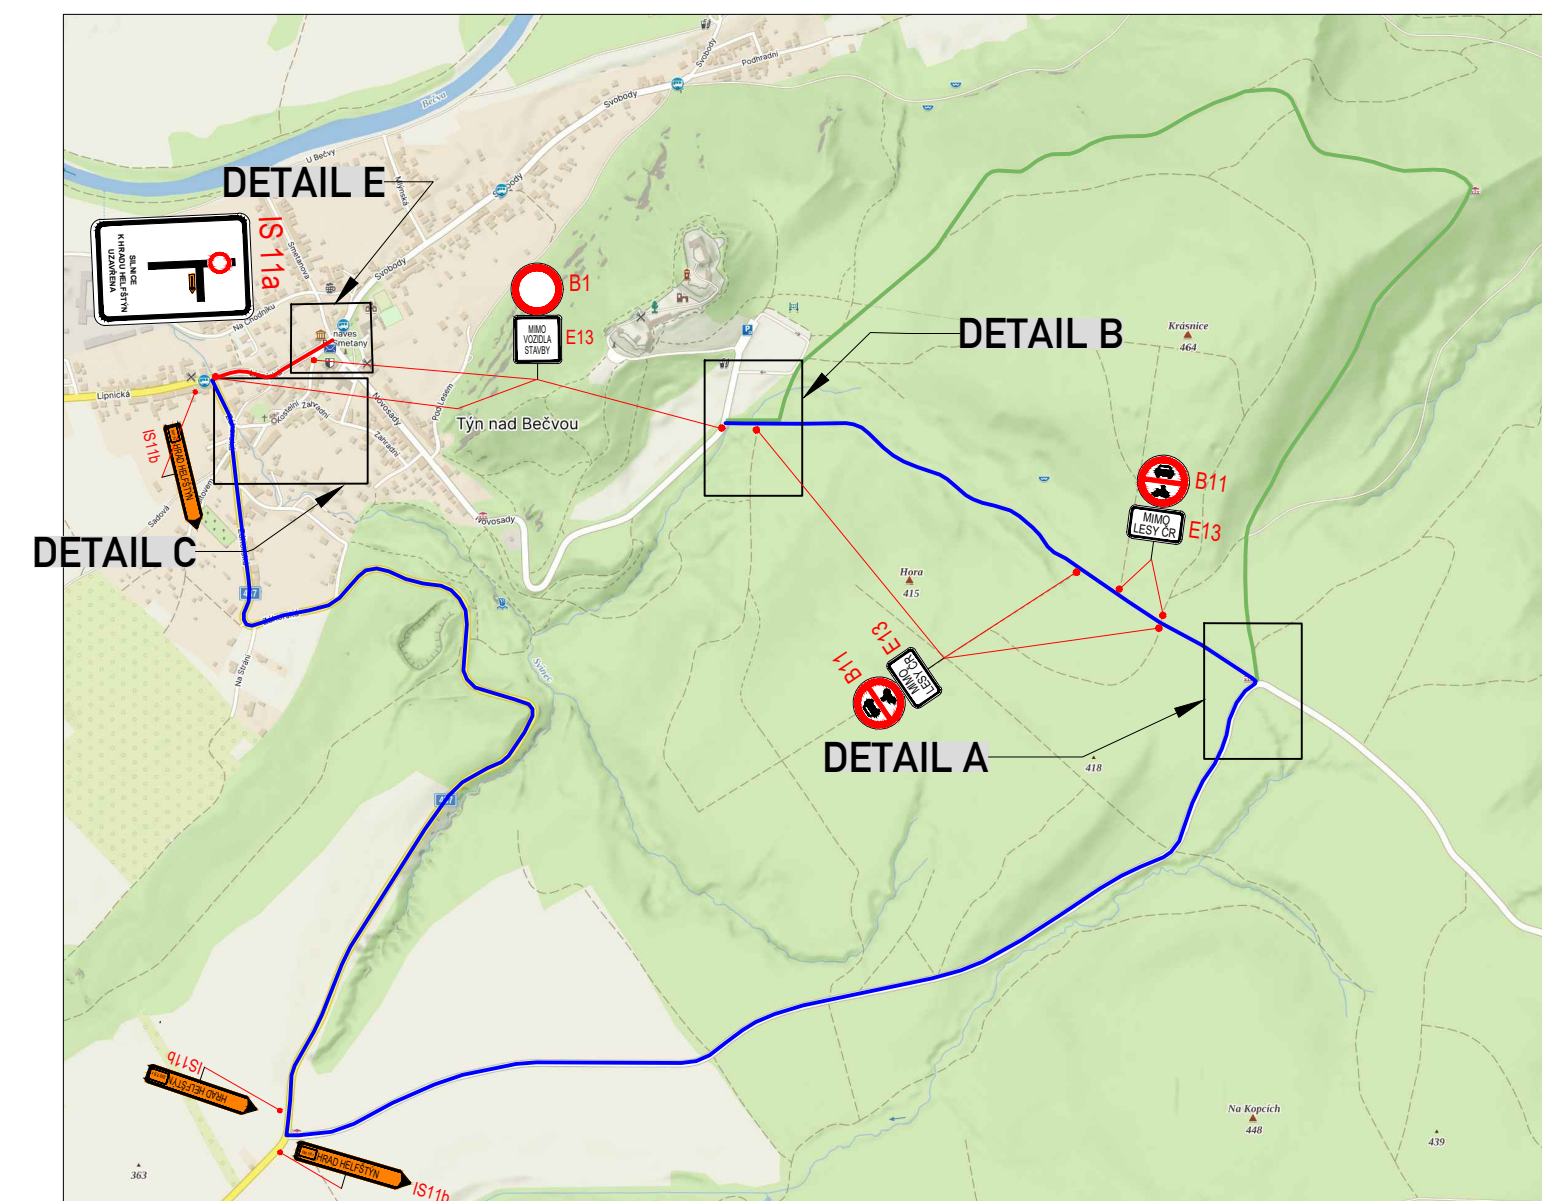


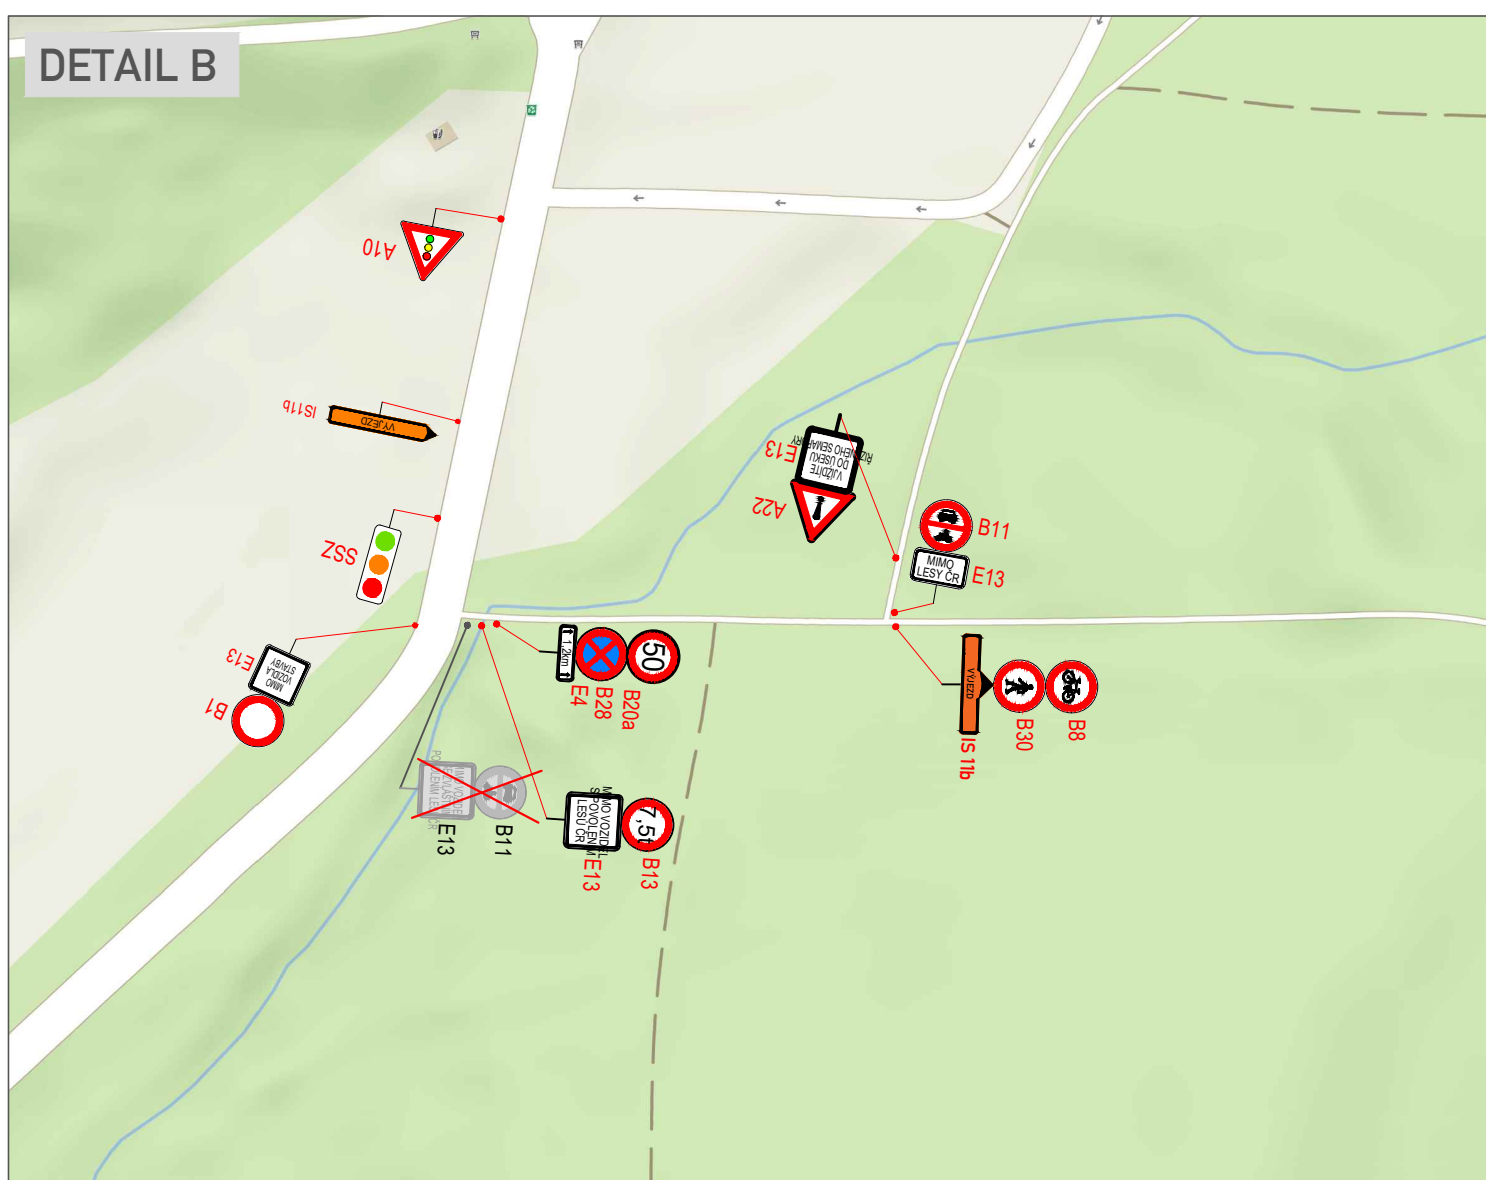

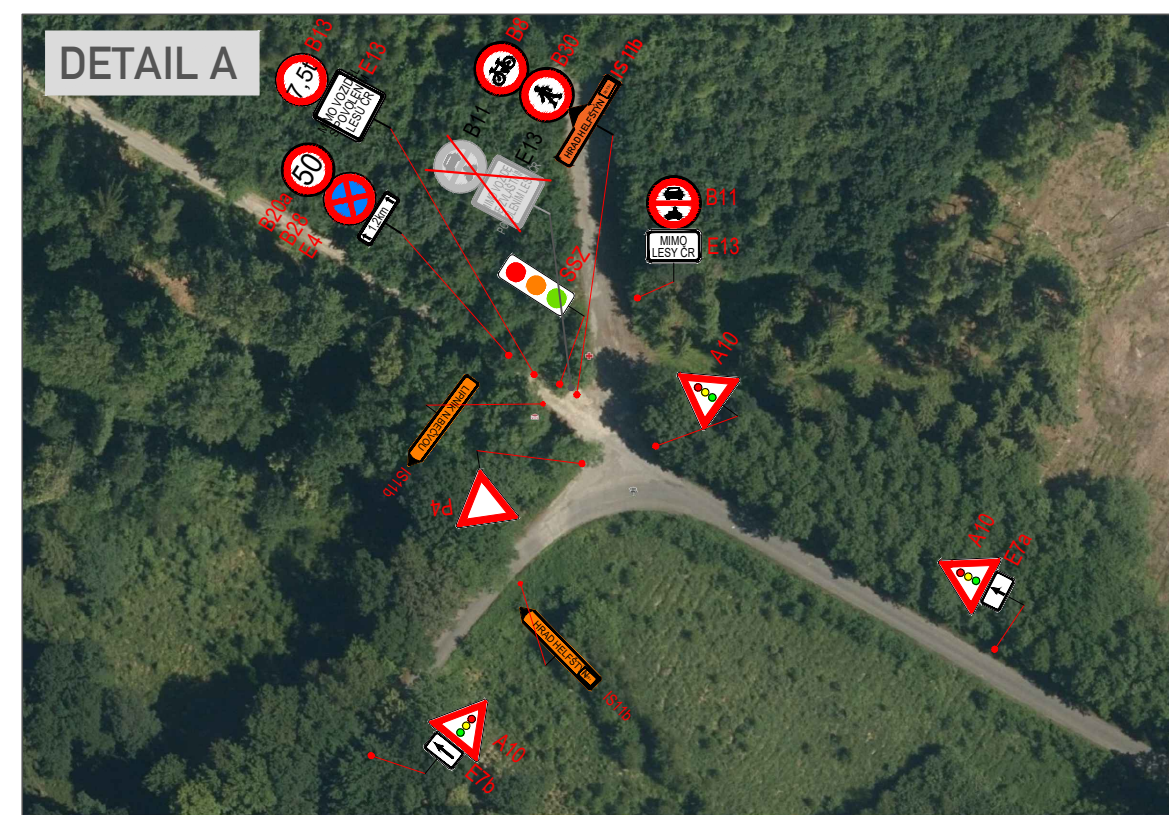

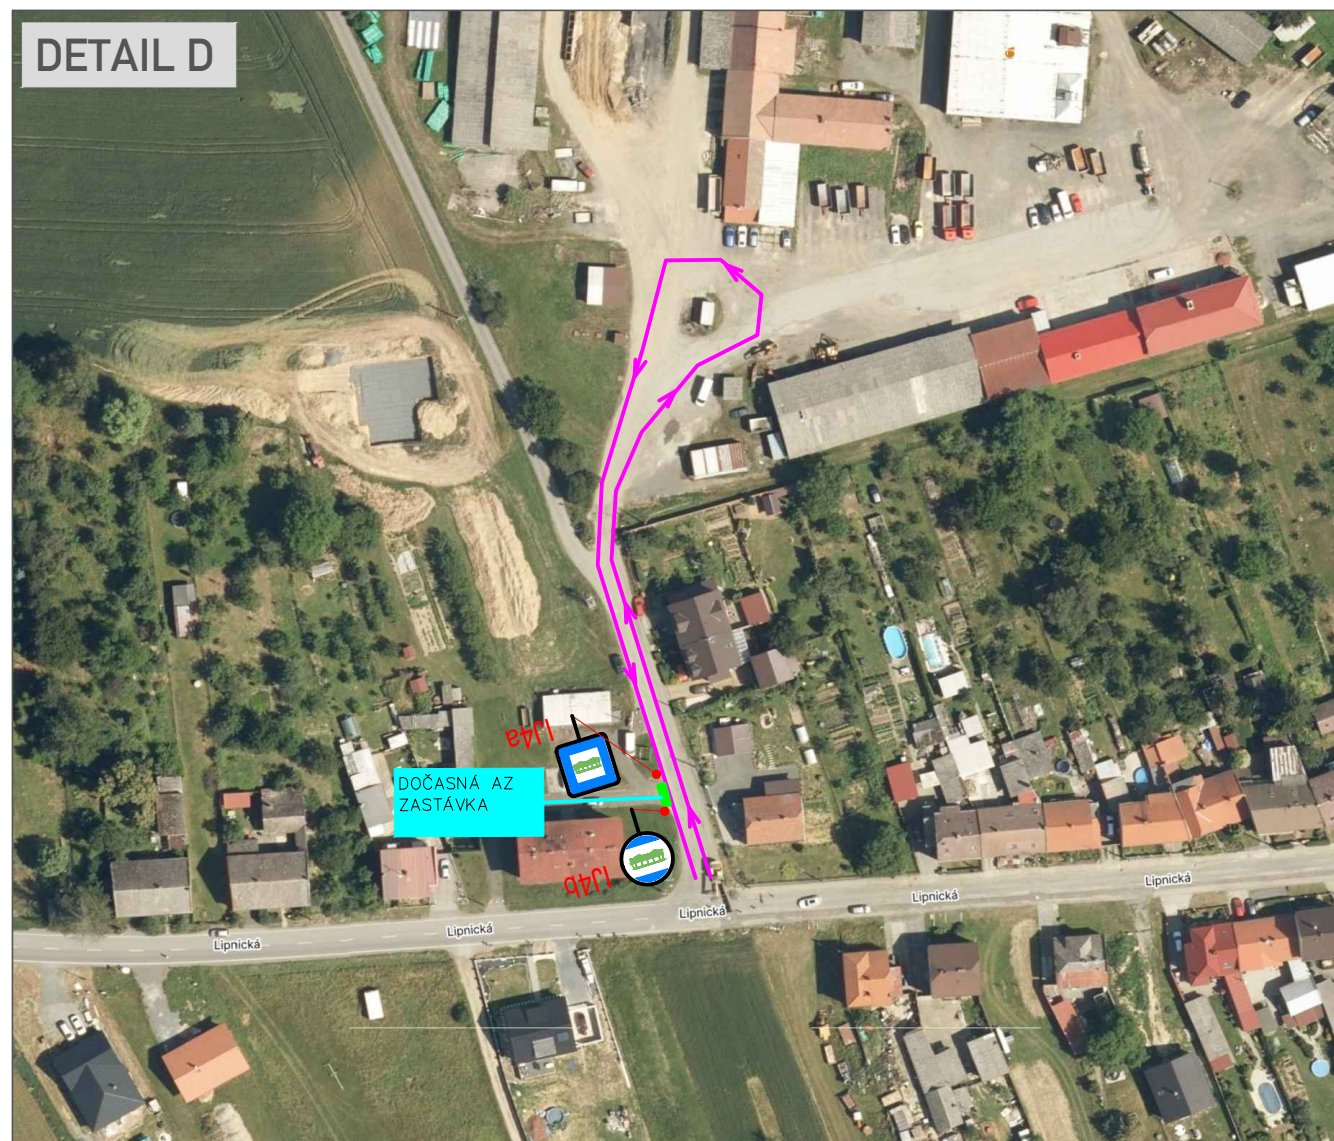


OTÁČENÍ VOZIDEL BUS

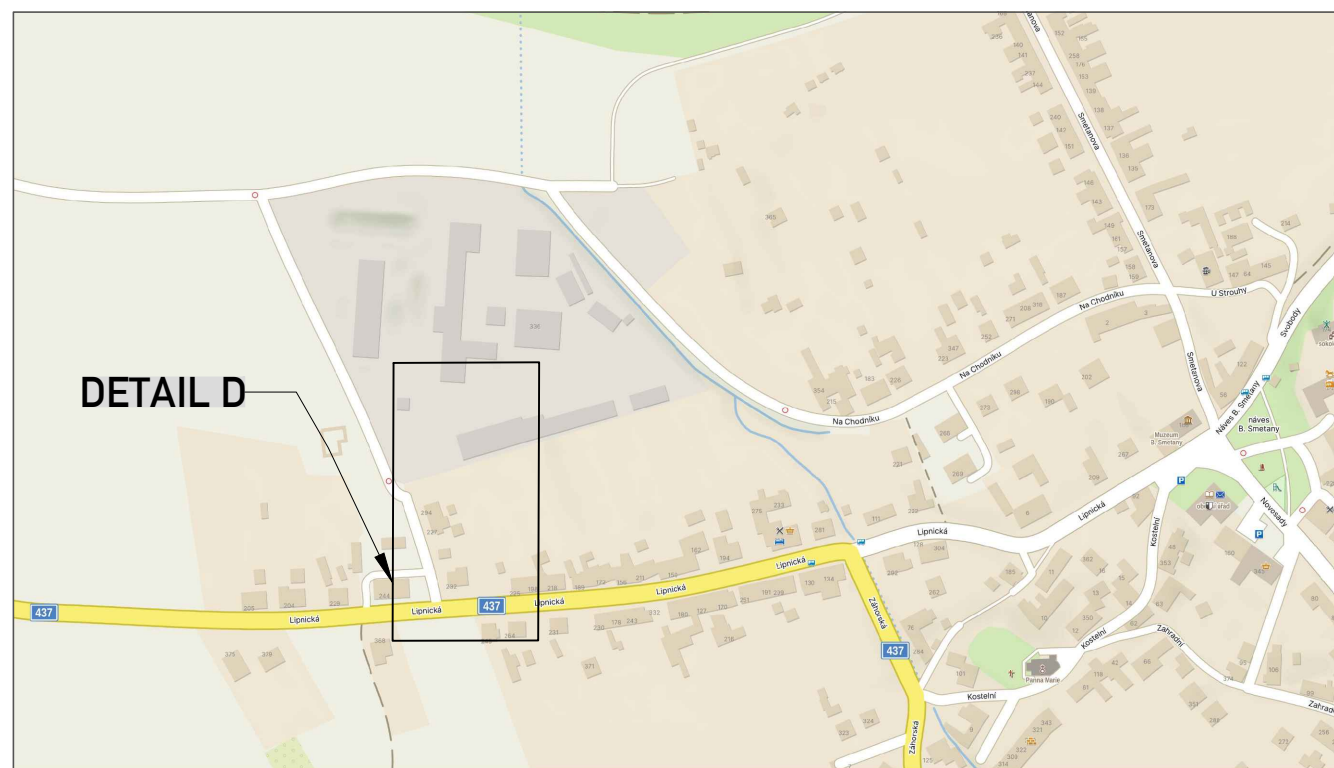

Příloha stanovení přechodné úpravy provozu č.7/2026
ze dne 23.3.2026
Sp. zn.: MLNB/03809/2026/592

LEGENDA:

-  STÁVAJÍCÍ DOPR.ZN.
-  DOČASNÉ DOPR.ZN.
-  UZAVŘENÝ ÚSEK - ÚPLNÁ UZAVÍRKA
-  OBJÍZDNÁ TRASA PRO CYKLISTY A OBCHŮZÍ
-  TRASA PRO PĚŠÍ
-  OBJÍZDNÁ TRASA PRO VOZIDLA

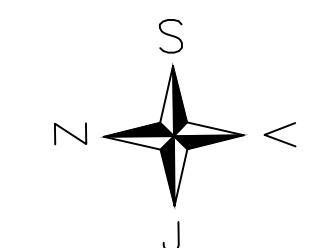

OBJEDNATEL:	SWIETELSKÝ stavební s.r.o.	ROADMARK
NÁZEV ZAKÁZKY:	III/43712 A III/43712 TÝN NAD BEČVOU, UL. LIPNICKÁ, NOVOSADY	KRESLIL: Zdeněk Novák
NÁZEV OBJEKTU:	PŘECHODNÁ ÚPRAVA PROVOZU	DATUM: 02/2026
NÁZEV VÝKRESU:	II. ETAPA	FORMÁT: 5x A4
		STUPEŇ: TP
		Č. ZAKÁZKY: 25ZAK070
		Č. VÝKRESU: 02