Příloha č. 3a

## SITUACE 1:250

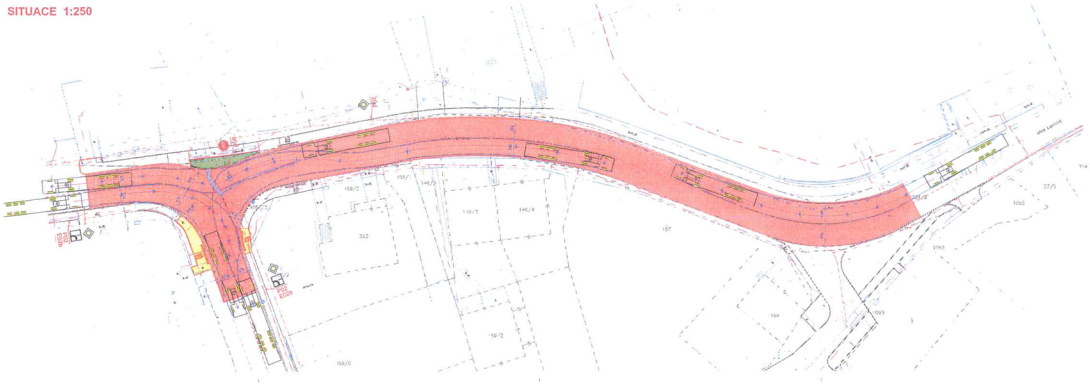

**LEGENDA INŽENÝRSKÝCH SÍTÍ:**

stav návrh

- KANALIZACE
- PLYNOVOD
- VODOVOD
- SDĚLOVACÍ KABELY
- VRAVNICE PARCEL-OLE KN

**LEGENDA OBJEKTŮ:**

stav návrh

1 RODINNÉ DOMY

14 ČÍSLO DOTČENÝCH POZEMKŮ STAVBOU

UV2 ČÍSLO ULIČNÍ VPUSTI

**LEGENDA PLOCH:**

stav návrh

- CHODNÍK
- KRYTÝ ZE ZÁMKOVÉ DLAŽBY
- ZATRAVŇOVÁ PLOCHA dotčená stavbou - parcela
- VOZOVKA PŘÍSTUPOVÁM
- VOZOVKA-ZVÝŠENÝ POVRCH
- ŠIKMÉ PAS-INVERTNÍ DLAŽBA
- BETONOVÝ OBRUBNÍK BO 15/25
- BETONOVÝ OBRUBNÍK BO 15/25
- BETONOVÝ OBRUBNÍK NAJÍŽDĚNÝ BO 15/25

| | | | |
|---|---|---|---|
| VYPRACOVAL: | ODPOVĚDNÝ PROJEKTANT: | KRESLIL: | VED.PROJEKCE: |
| Ing. Karel Kuchař | Ing. Karel Kuchař | Ing. Karel Kuchař | Ing. Karel Kuchař |
| KRAJ: OLOMOUCKÝ | KAT.Ú.: TÝN NAD BEČVOU | | FORMÁT: 5xA4 |
| STAVEBNÍK: OBEC TÝN NAD BEČVOU | | | DATUM: 5/2015 |
| AKCE: ÚŘEDOVNA SILNIC II.A III. TŘÍDY, OBEC TÝN NAD BEČVOU - ULICE ZÁHORSKÁ | | | STUPEŇ: STUDIE |
| | | | ZAKÁZK. ČÍSLO: - |
| OBSAH: SITUACE | | | MĚŘÍTKO: 1:250 |
| | | | ČÍSLO VÝKRESU: S.2. |