

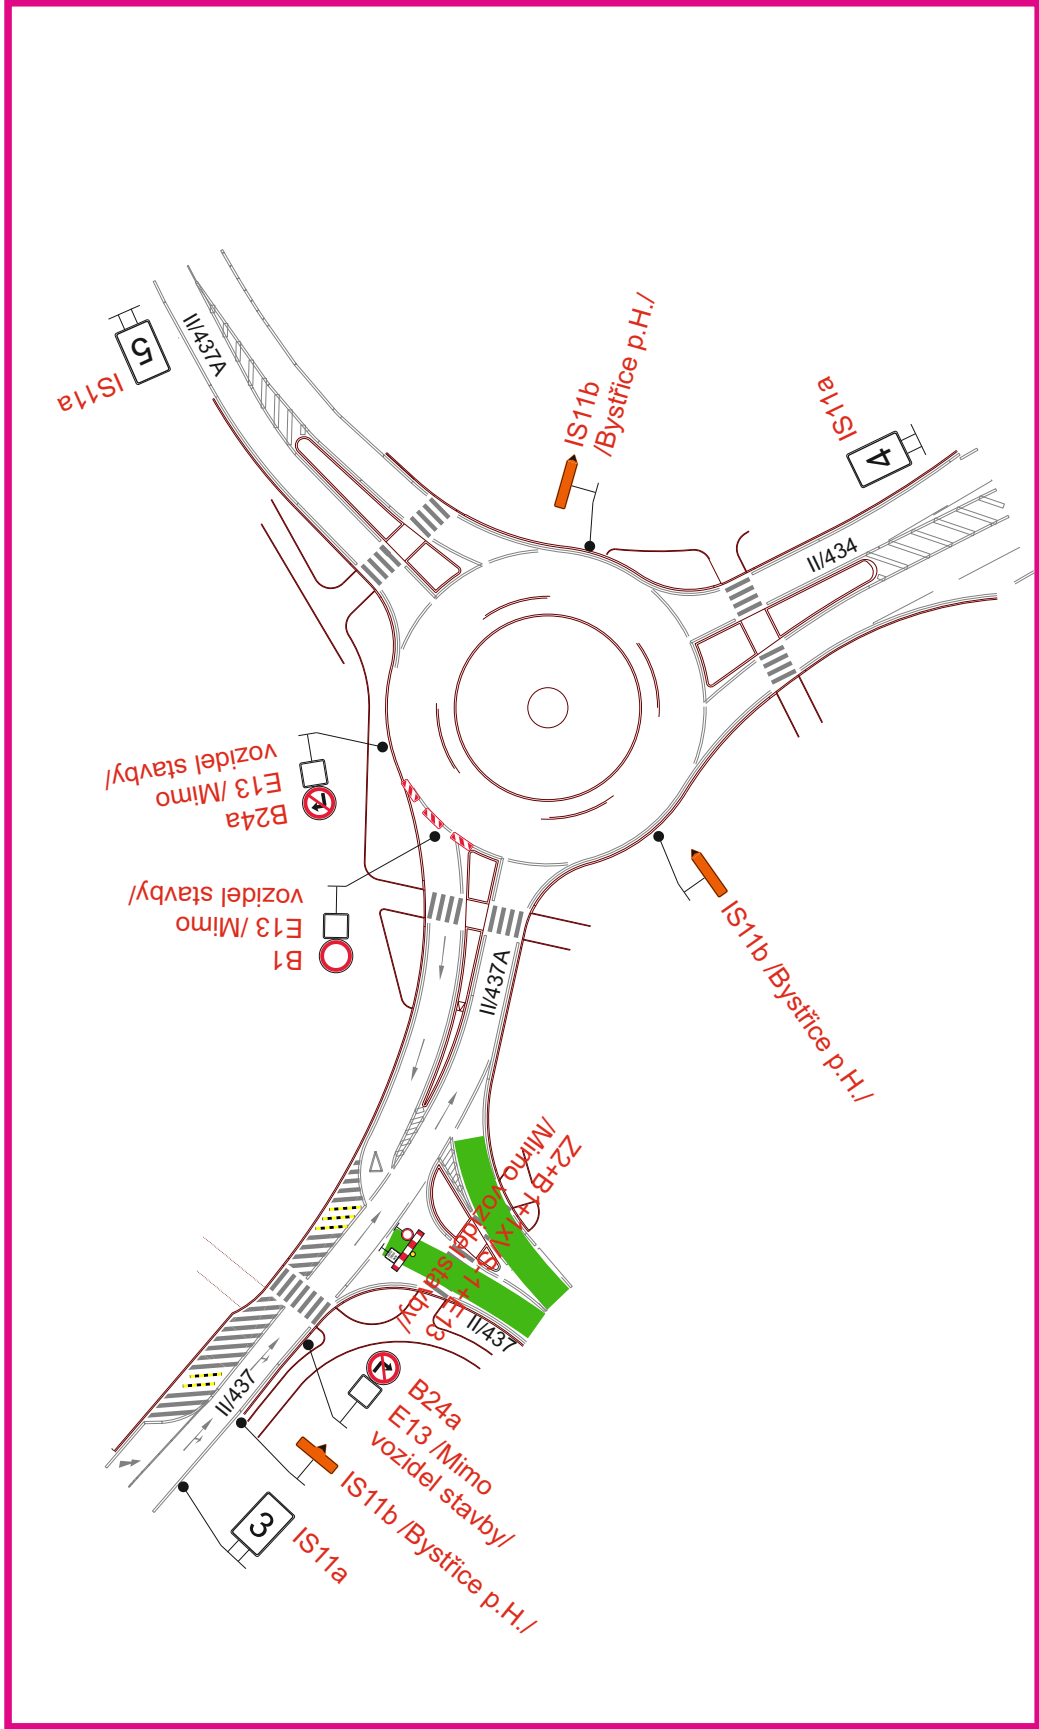
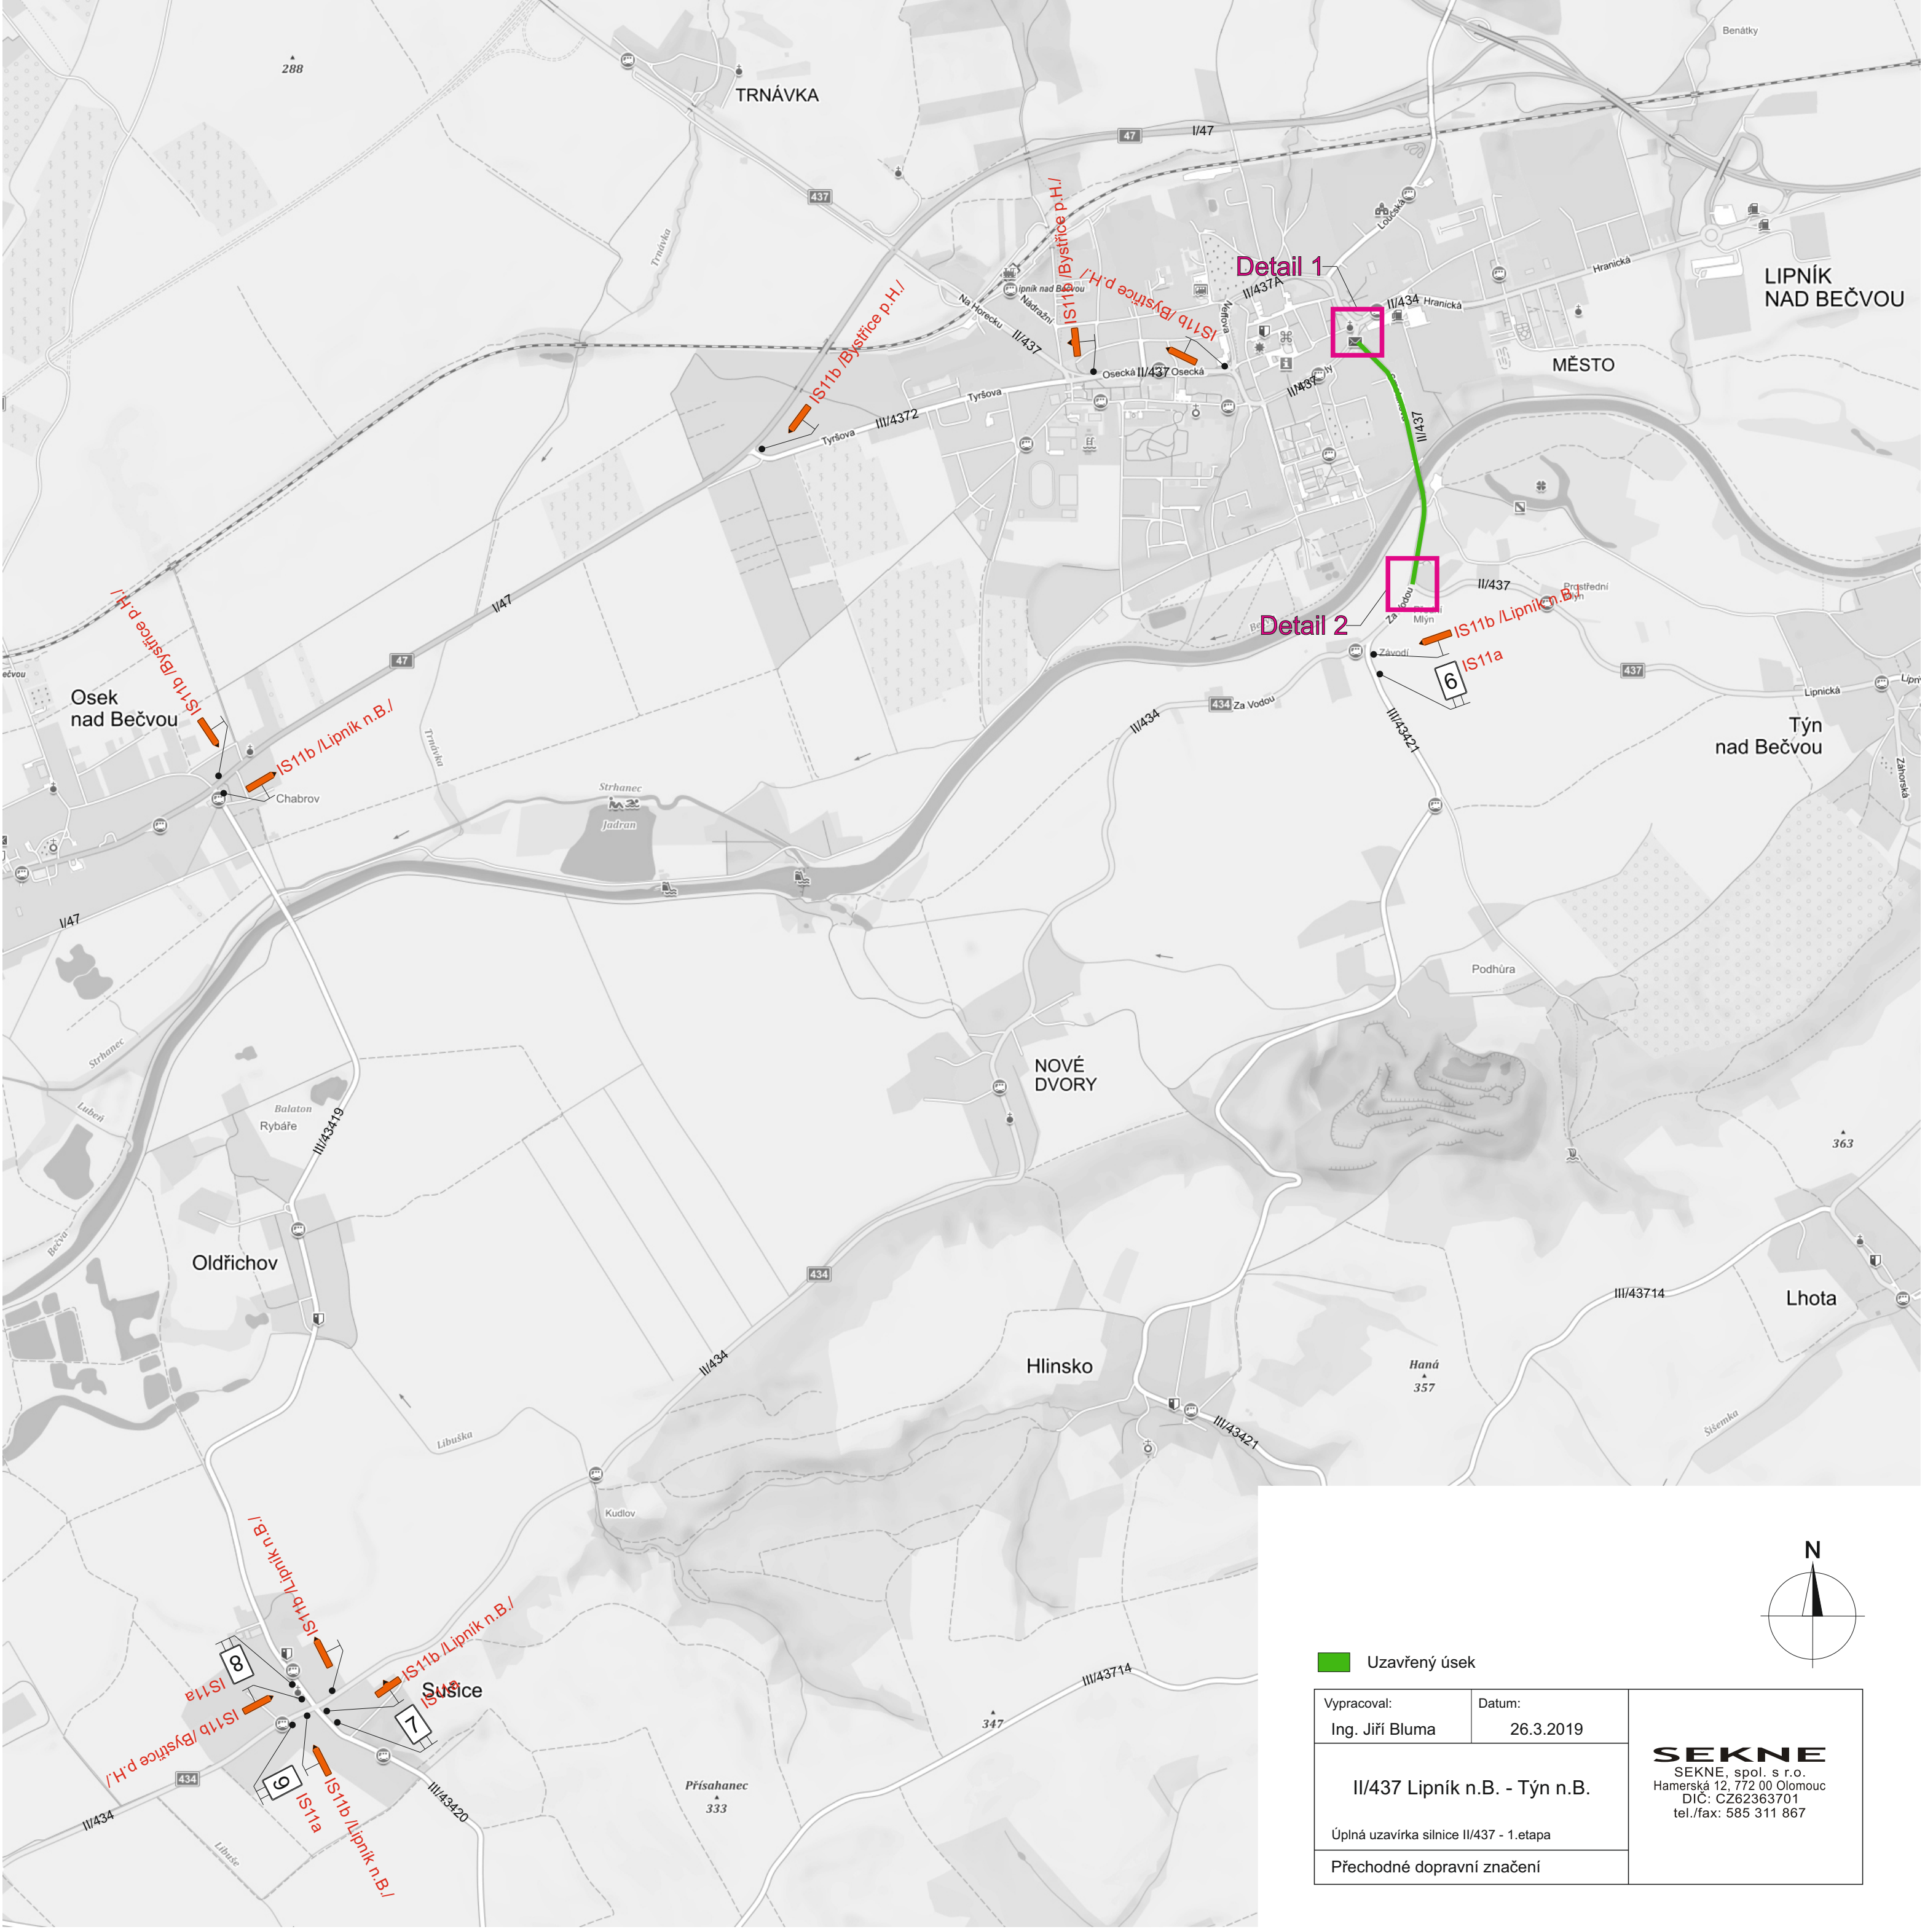


Detail 1

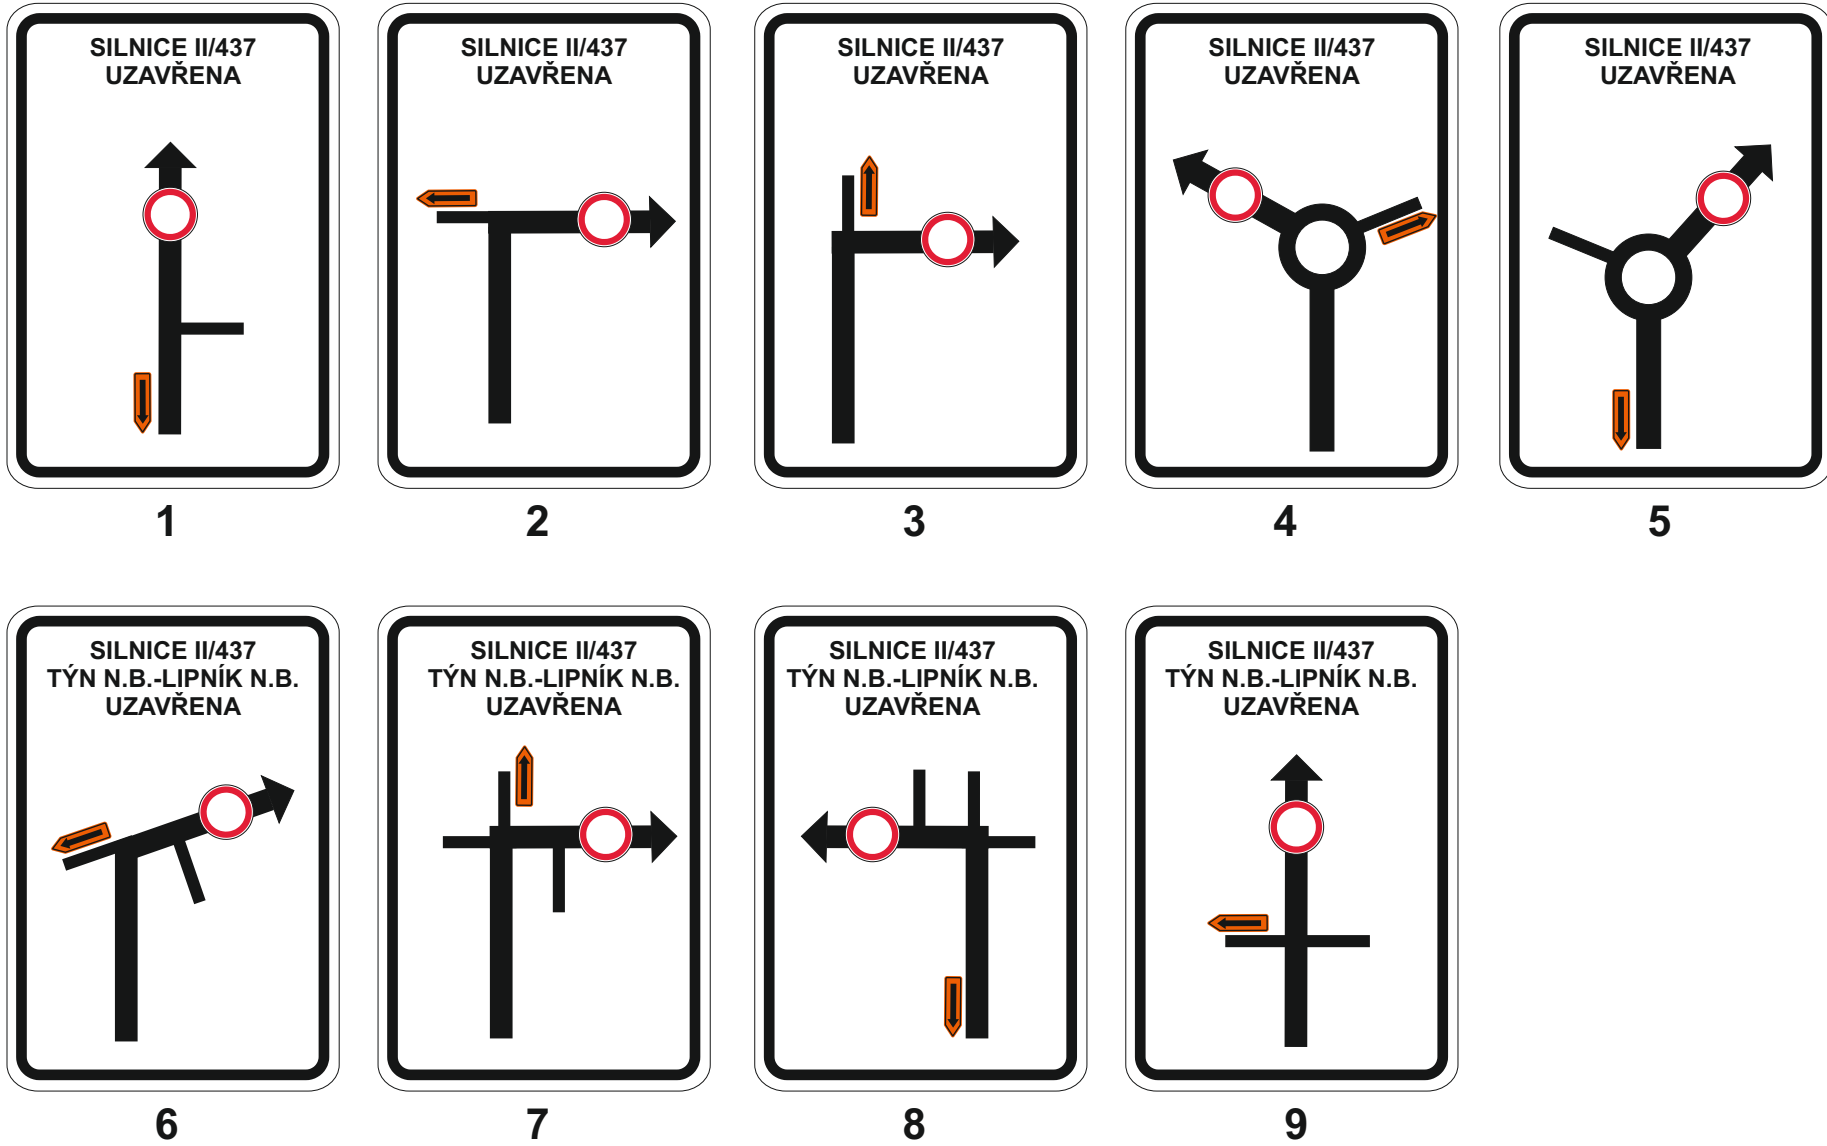

Detail 2

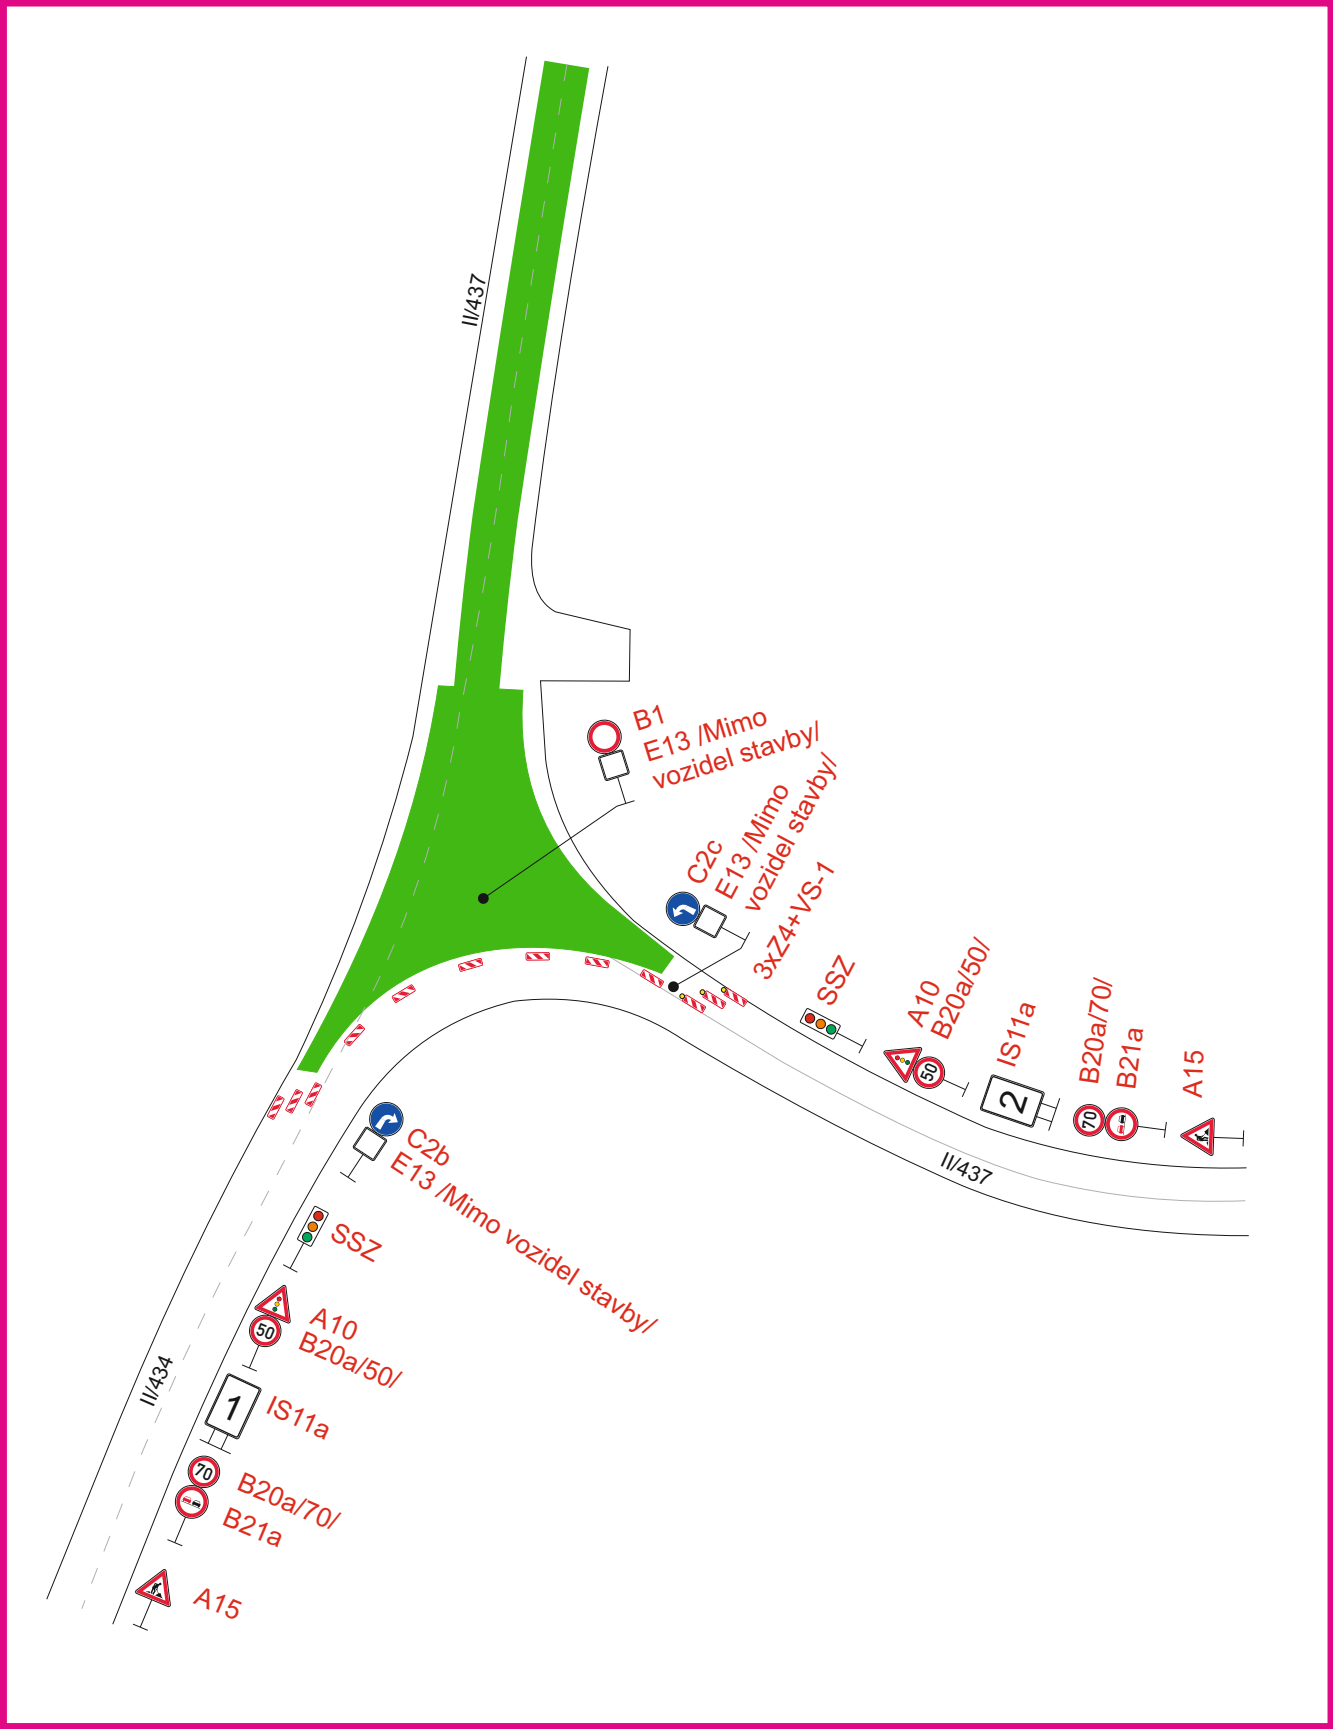

Uzavřený úsek

Vypracoval:

Datum:

Ing. Jiří Bluma

26.3.2019

SILNICE II/437
Lipník n.B. - Týn n.B.

Úplná uzavírka silnice II/437 - 1.etapa

Přechodné dopravní značení

SEKNE

SEKNE, spol. s r.o.
Hamerská 12, 772 00 Olomouc
DIČ: CZ62363701
tel./fax: 585 311 867

N