

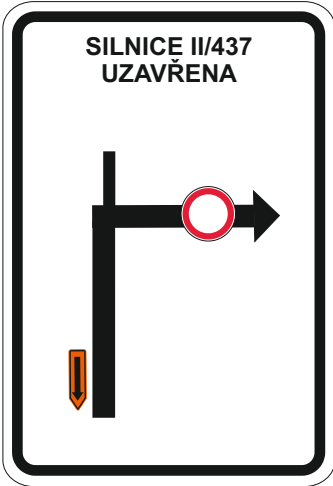



Detail

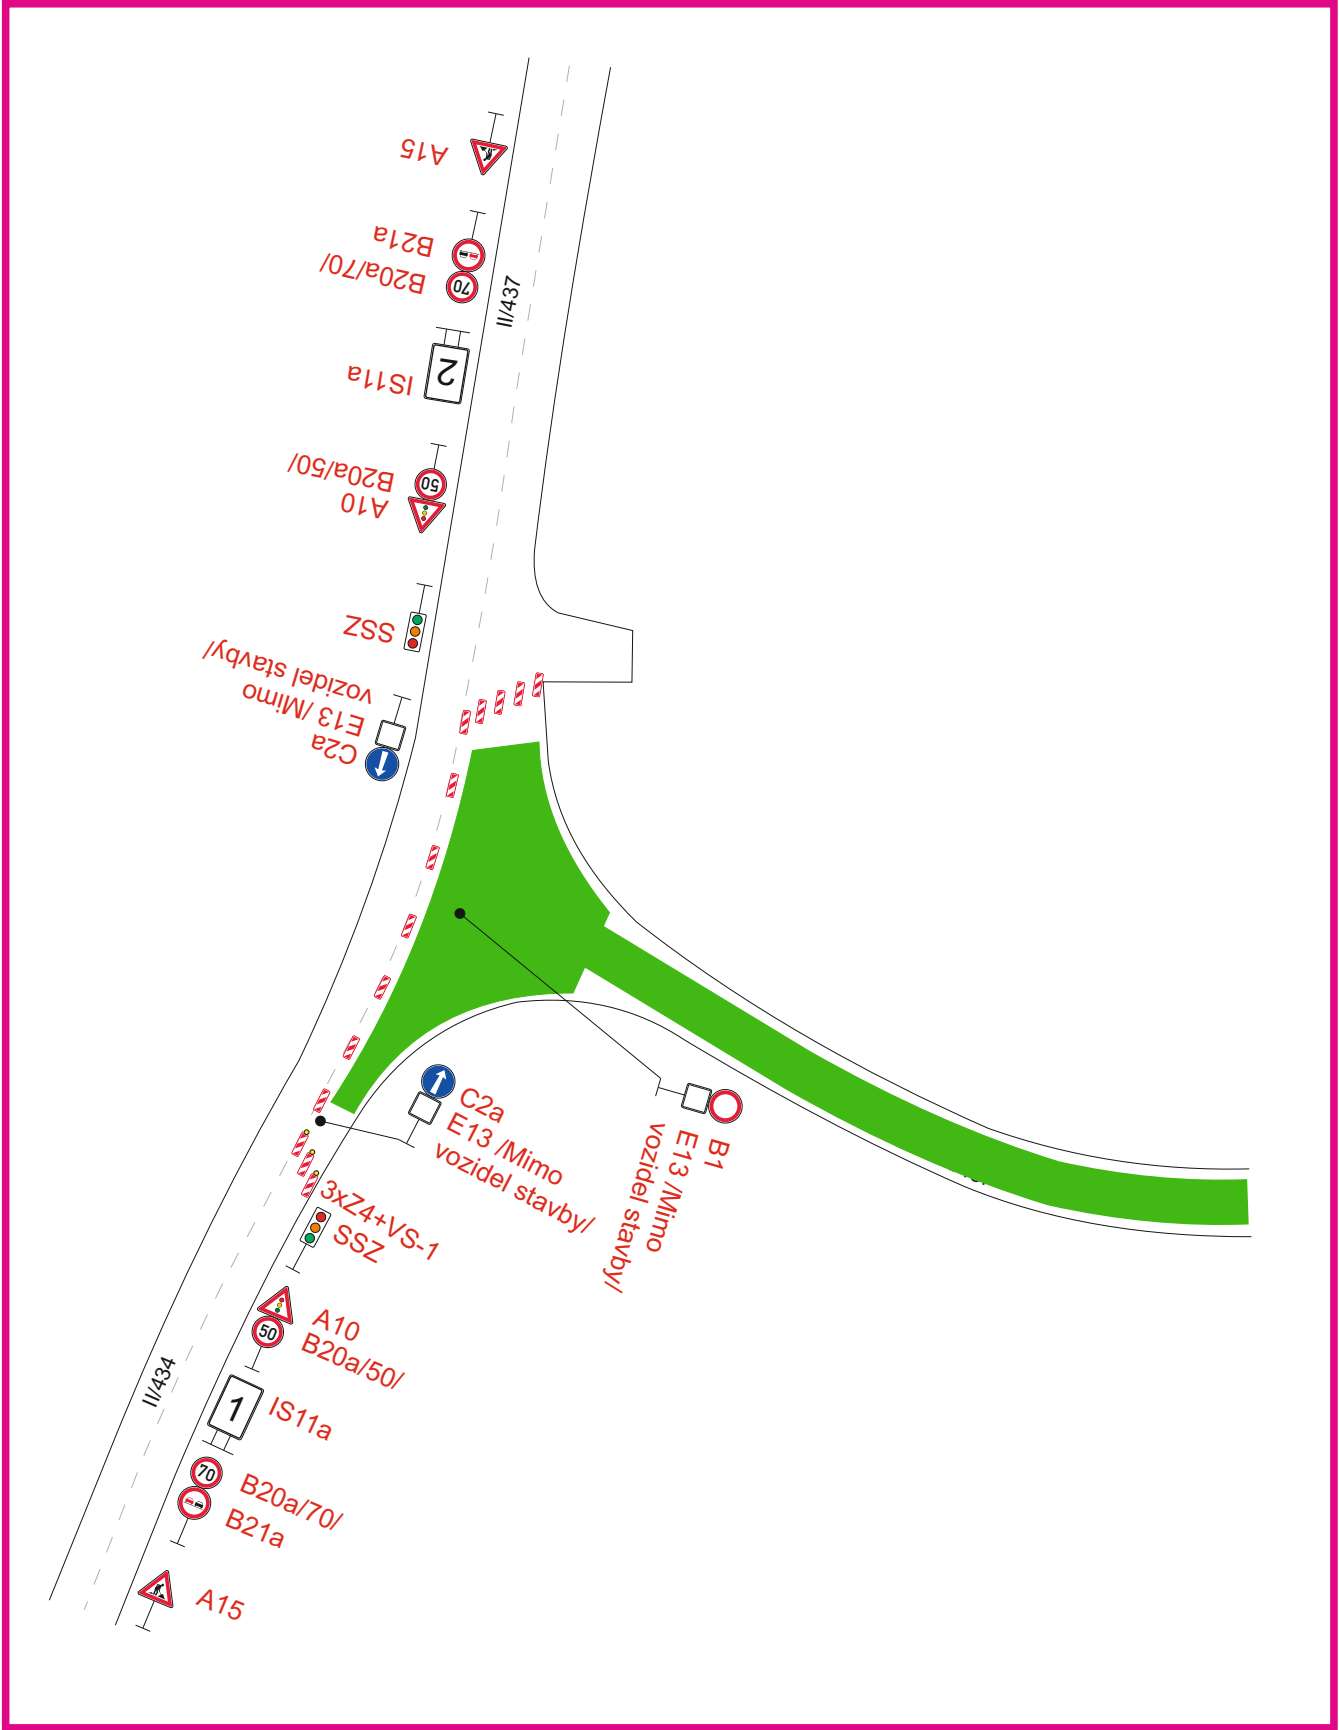


1

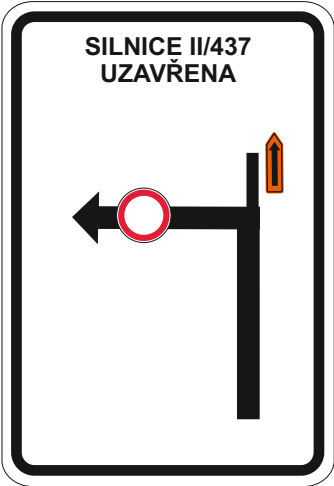


2

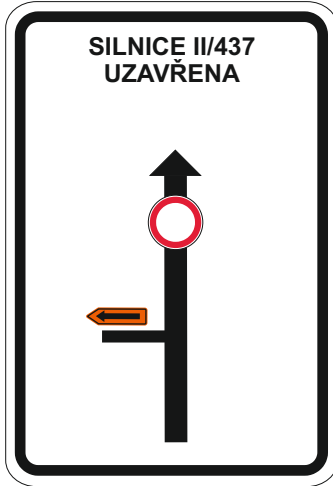


3

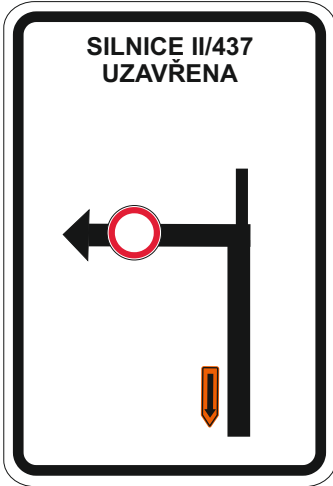

4

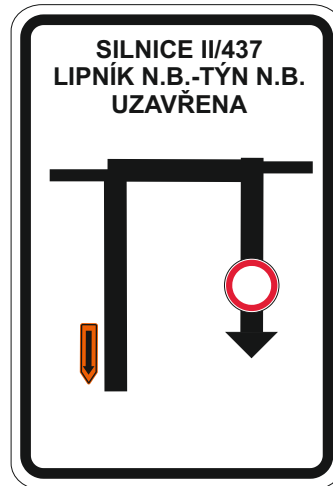

5

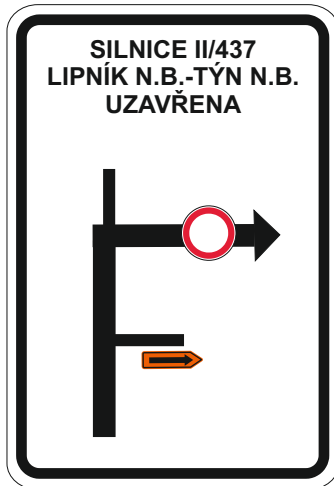


6



7



8

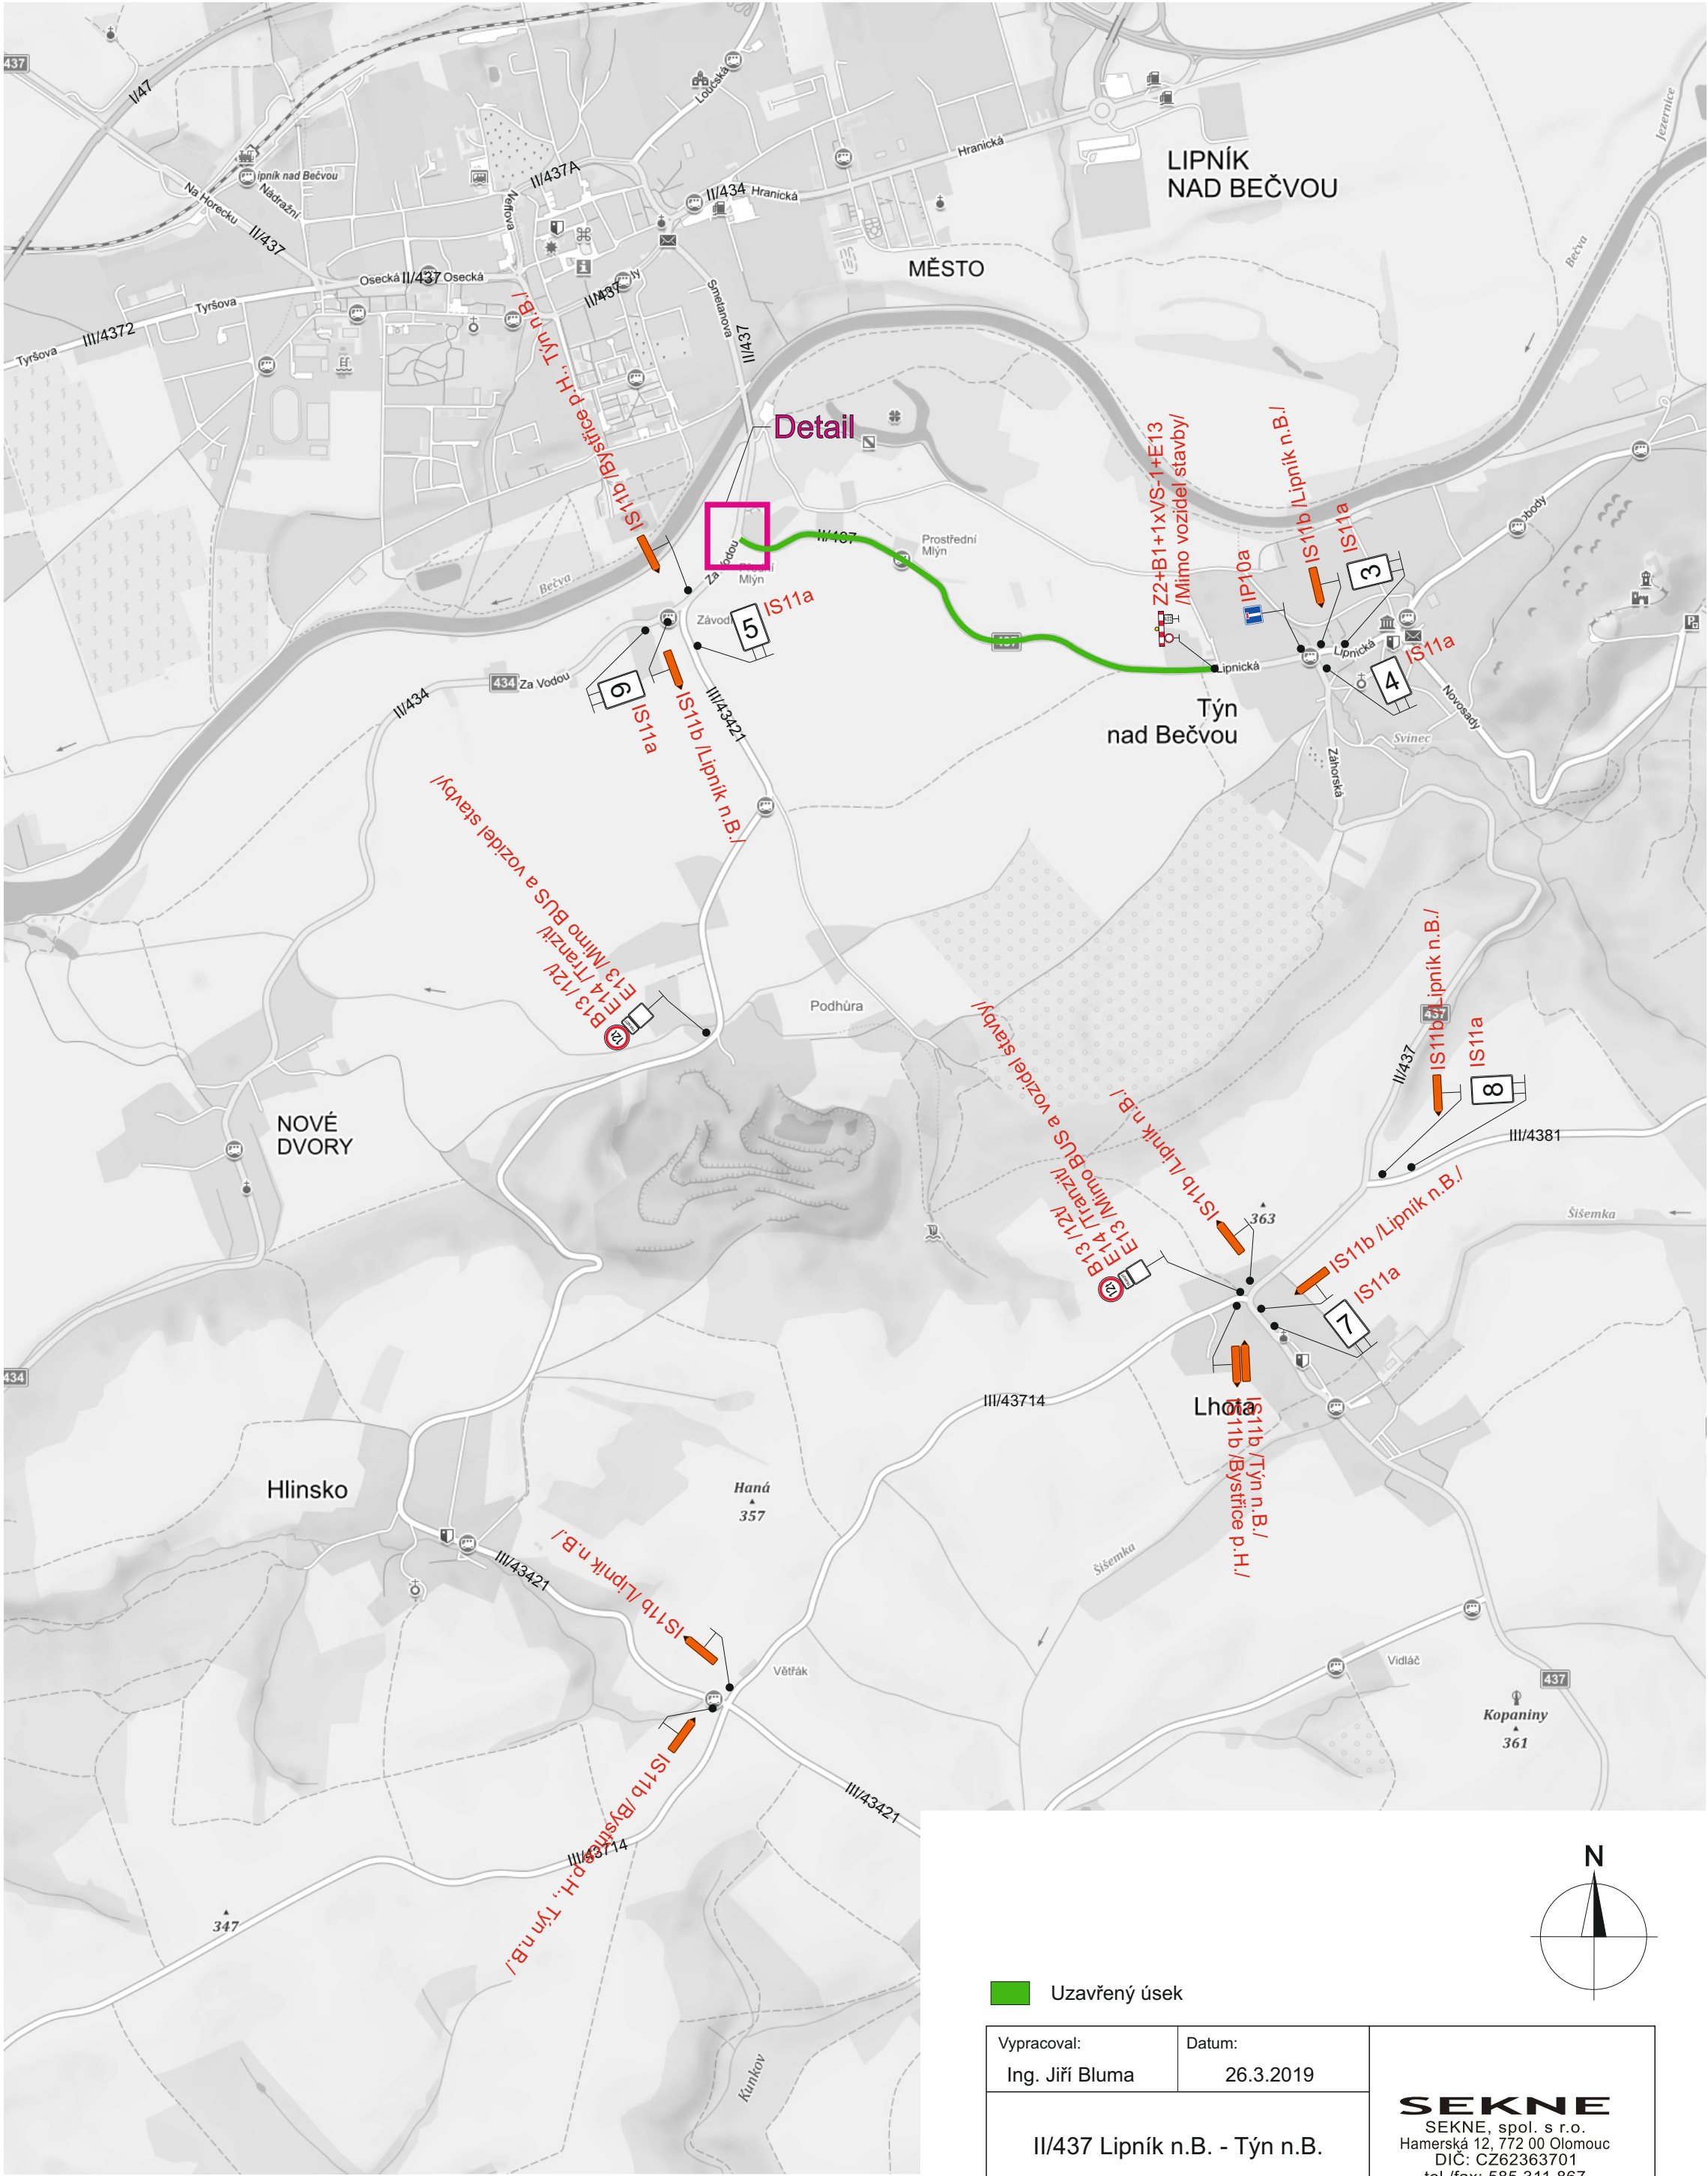

Uzavřený úsek

Vypracoval:	Datum:	SEKNE SEKNE, spol. s r.o. Hamerská 12, 772 00 Olomouc DIČ: CZ62363701 tel./fax: 585 311 867
Ing. Jiří Bluma	26.3.2019	
II/437 Lipník n.B. - Týn n.B.		
Úplná uzavírka silnice II/437 - 2.etapa		
Přechodné dopravní značení		