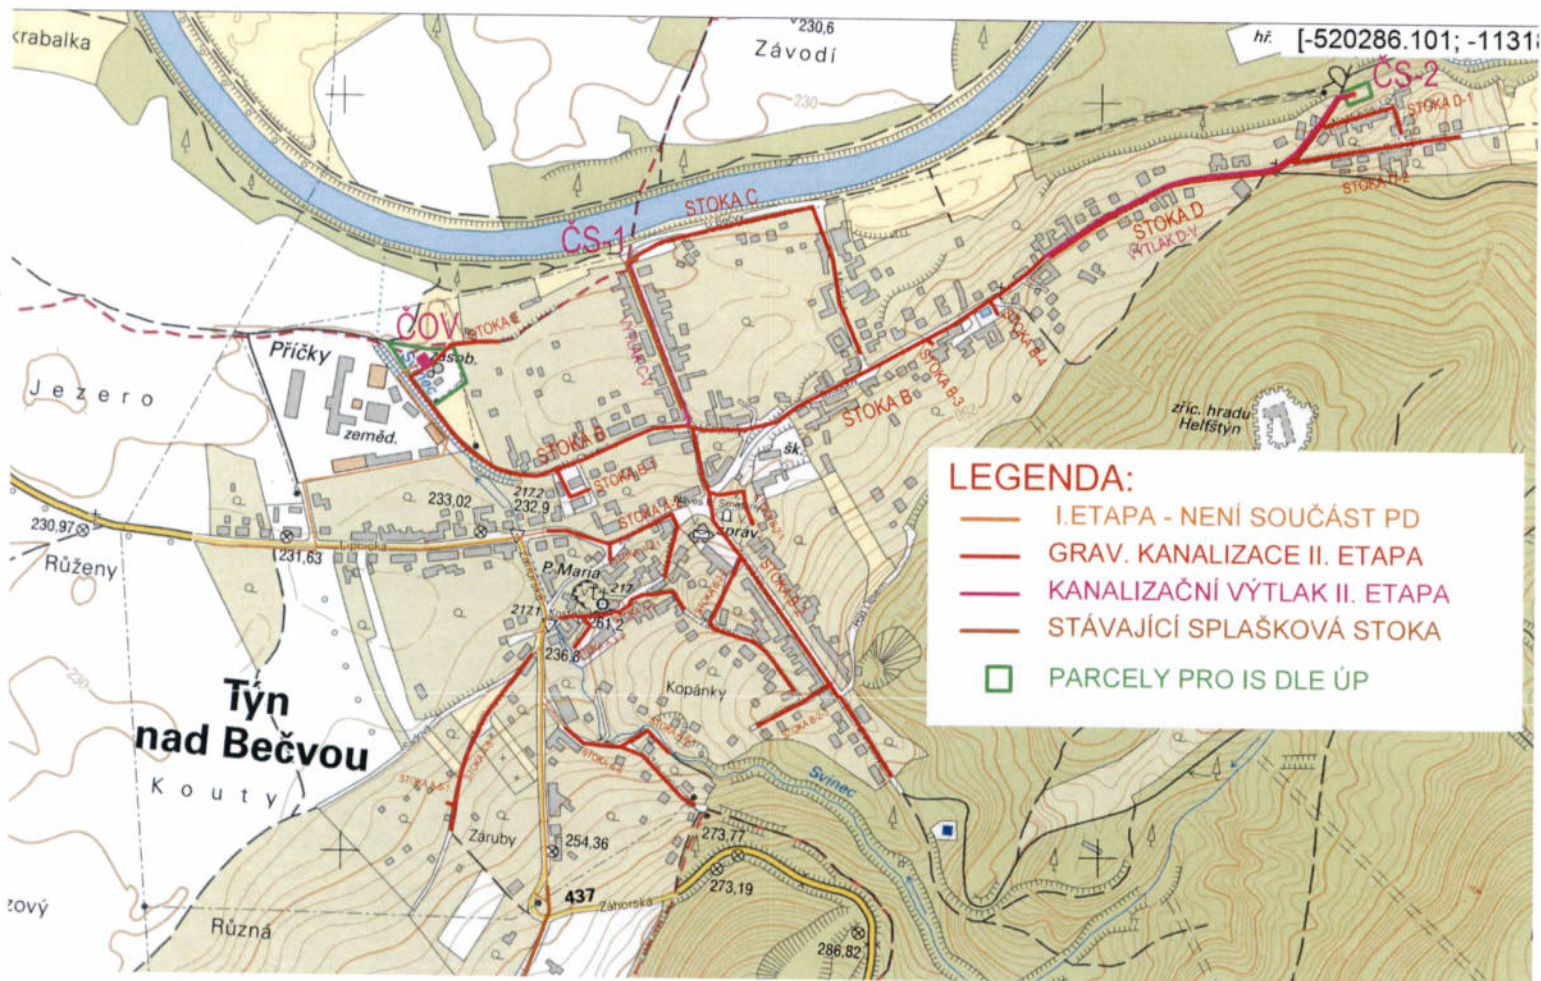

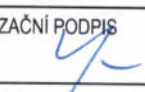


# TÝN NAD BEČVOU - SPLAŠKOVÁ KANALIZACE A ČOV, II. ETAPA

## SITUAČNÍ VÝKRES ŠIRŠÍCH VZTAHŮ M 1:10 000



Revize	Revizi provedl	Datum revize

<b>PROJEKTY VODAM s.r.o.</b> Galašova 158, 753 01 Hranice tel.: 581 607 107, fax: 581 604 878 E-mail: vodam@vodam.cz www.vodam.cz			
HIP	ING. STANISLAV JURÁŇ	DATUM	
ZODPOVĚDNÝ PROJEKTANT	ING. STANISLAV JURÁŇ	AUTORIZAČNÍ PODPIS	
VYPRACOVAL	ING. STANISLAV JURÁŇ	ZAK. ČÍSLO	03.611
TECHNICKÁ KONTROLA	ING. JARMILA KITZBERGEROVÁ	ARCH. ČÍSLO	2373
ZADAVATEL	OBEC TÝN NAD BEČVOU	MĚŘÍTKO	1:10000
OKRES	PŘEROV	PARÉ <span style="font-size: 48px; color: red; font-weight: bold;">3</span>	
KRAJ	OLOMOUCKÝ		
<b>PROJEKT</b> <b>TÝN NAD BEČVOU -</b> <b>SPLAŠKOVÁ KANALIZACE</b> <b>A ČOV, II. ETAPA</b>			STUPEŇ <b>DUR+DSP</b>
OBJEKT			
PŘÍLOHA	SITUAČNÍ VÝKRES ŠIRŠÍCH VZTAHŮ		ČÍSLO PŘÍLOHY <b>C.1</b>