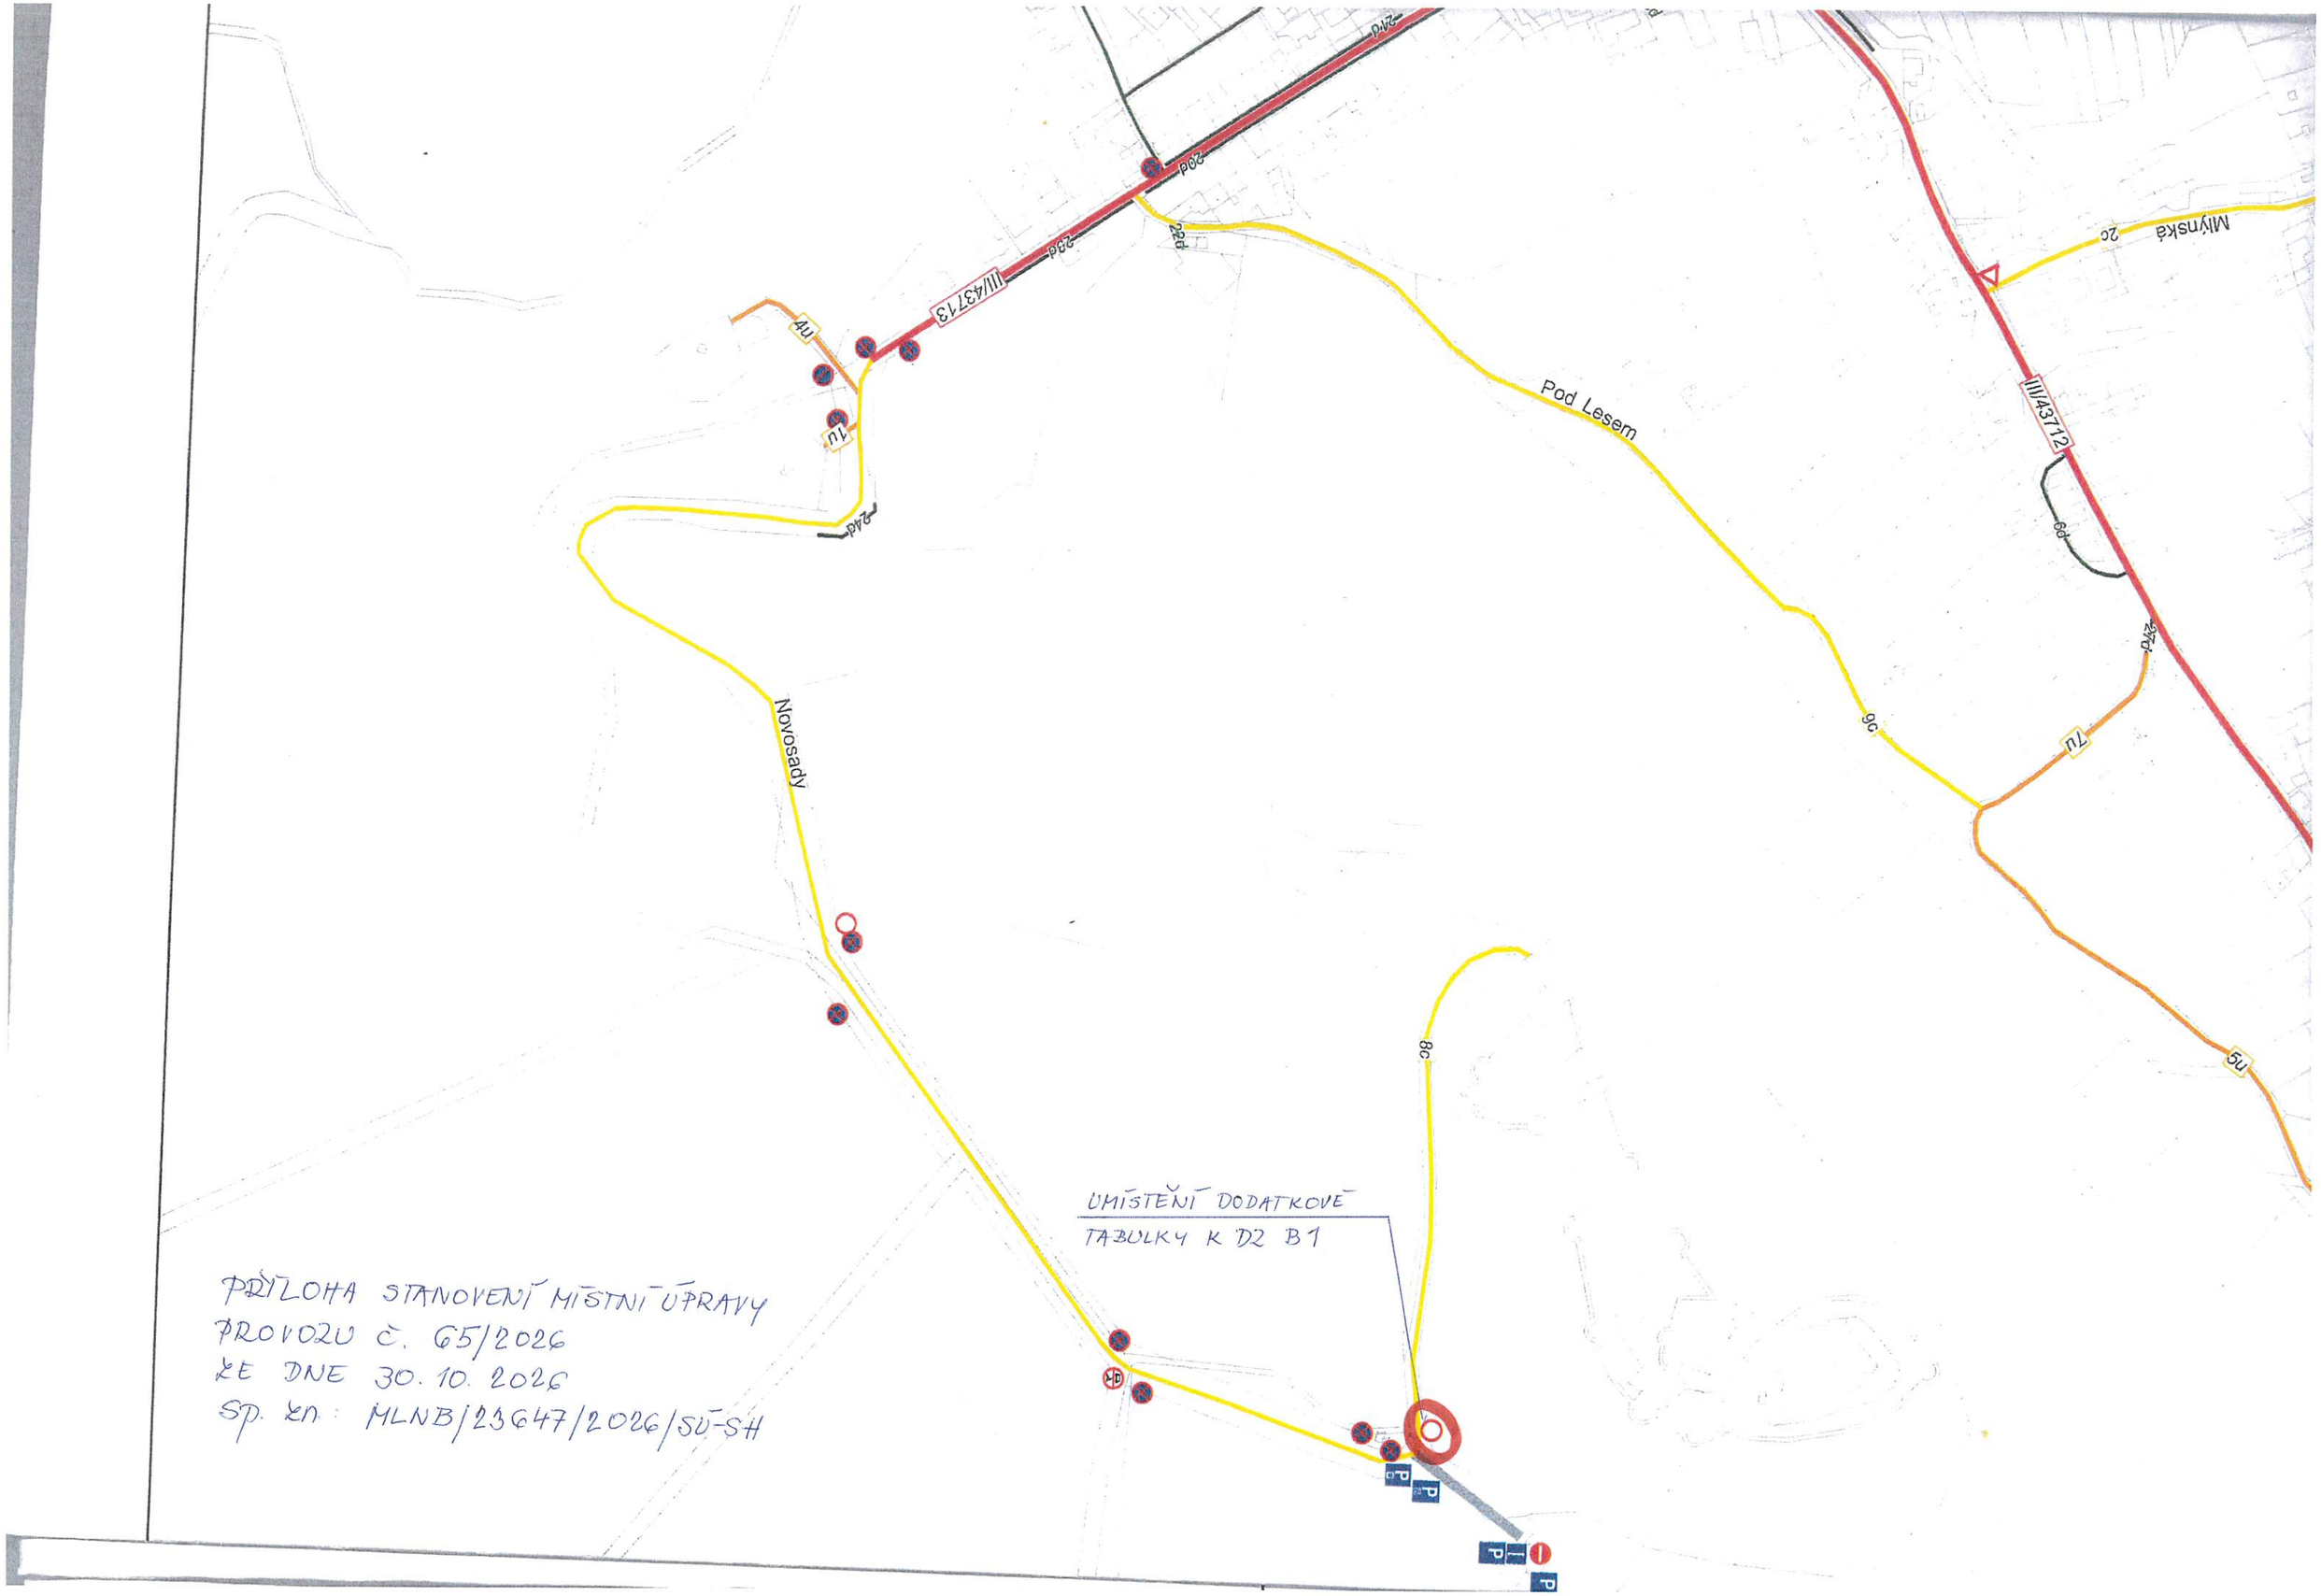
Pod Lesem
Novosady
Mlýnská
III/43713
III/43712
UMÍSTĚNÍ DODATKOVÉ TABULKY K D2 B1
PŘÍLOHA STANOVENÍ MÍSTNÍ ÚPRAVY PROVOZU Č. 65/2026 ZE DNE 30. 10. 2026 SP. ZN.: MLNB/23647/2026/SÚ-SH

SITUACE PŘEHLEDNÁ