



TÝN NAD BEČVOU - KANALIZAČNÍ PŘÍPOJKY II. ETAPA

KATASTRÁLNÍ SITUACE Č.3

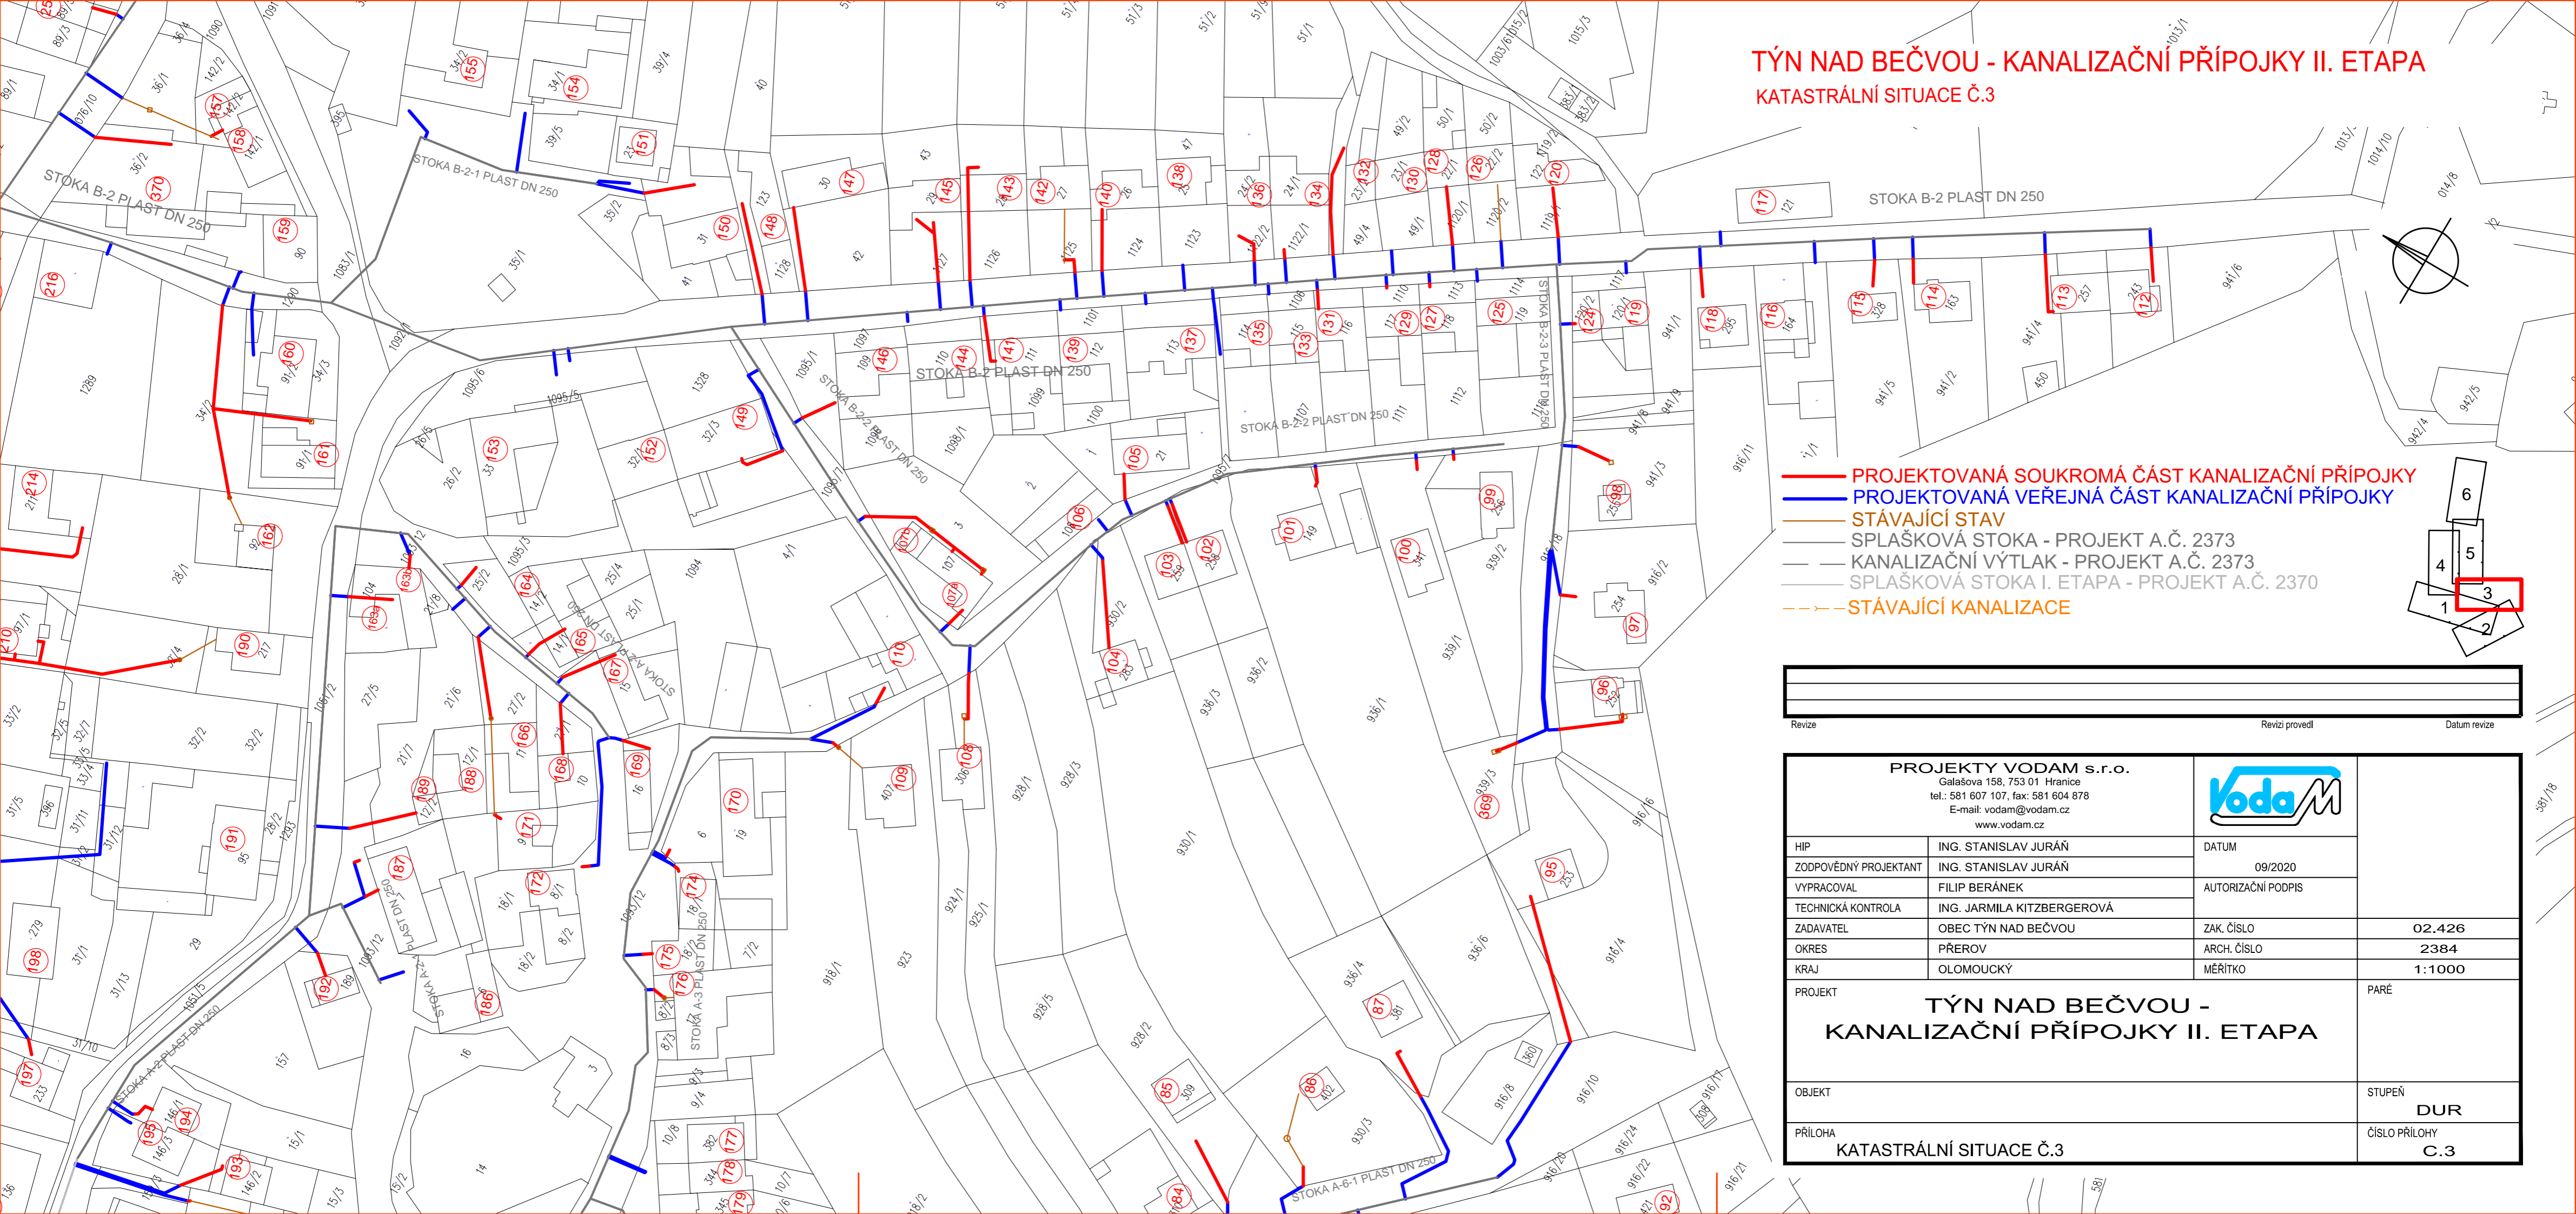

- PROJEKTOVANÁ SOUKROMÁ ČÁST KANALIZAČNÍ PŘÍPOJKY
- PROJEKTOVANÁ VEŘEJNÁ ČÁST KANALIZAČNÍ PŘÍPOJKY
- STÁVAJÍCÍ STAV
- SPLAŠKOVÁ STOKA - PROJEKT A.Č. 2373
- KANALIZAČNÍ VÝTLAK - PROJEKT A.Č. 2373
- SPLAŠKOVÁ STOKA I. ETAPA - PROJEKT A.Č. 2370
- - - STÁVAJÍCÍ KANALIZACE

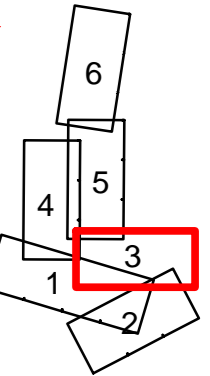

Revize	Revizi provedl	Datum revize

PROJEKTY VODAM s.r.o. Galašova 158, 753 01 Hranice tel.: 581 607 107, fax: 581 604 878 E-mail: vodam@vodam.cz www.vodam.cz			
HIP	ING. STANISLAV JURÁŇ	DATUM	09/2020
ZODPĚVNÝ PROJEKTANT	ING. STANISLAV JURÁŇ	AUTORIZAČNÍ PODPIS	
VYPRACOVAL	FILIP BERÁNEK	ZAK. ČÍSLO	02.426
TECHNICKÁ KONTROLA	ING. JARMILA KITZBERGEROVÁ	ARCH. ČÍSLO	2384
ZADAVATEL	OBEC TÝN NAD BEČVOU	MĚRÍTKO	1:1000
OKRES	PŘEROV	PROJEKT	TÝN NAD BEČVOU - KANALIZAČNÍ PŘÍPOJKY II. ETAPA
KRAJ	OLOMOUCKÝ	PARÉ	
OBJEKT	KATASTRÁLNÍ SITUACE Č.3	STUPEŇ	DUR
PŘÍLOHA		ČÍSLO PŘÍLOHY	C.3