



**TÝN NAD BEČVOU - KANALIZAČNÍ PŘÍPOJKY II. ETAPA**  
**KATASTRÁLNÍ SITUACE Č.5**

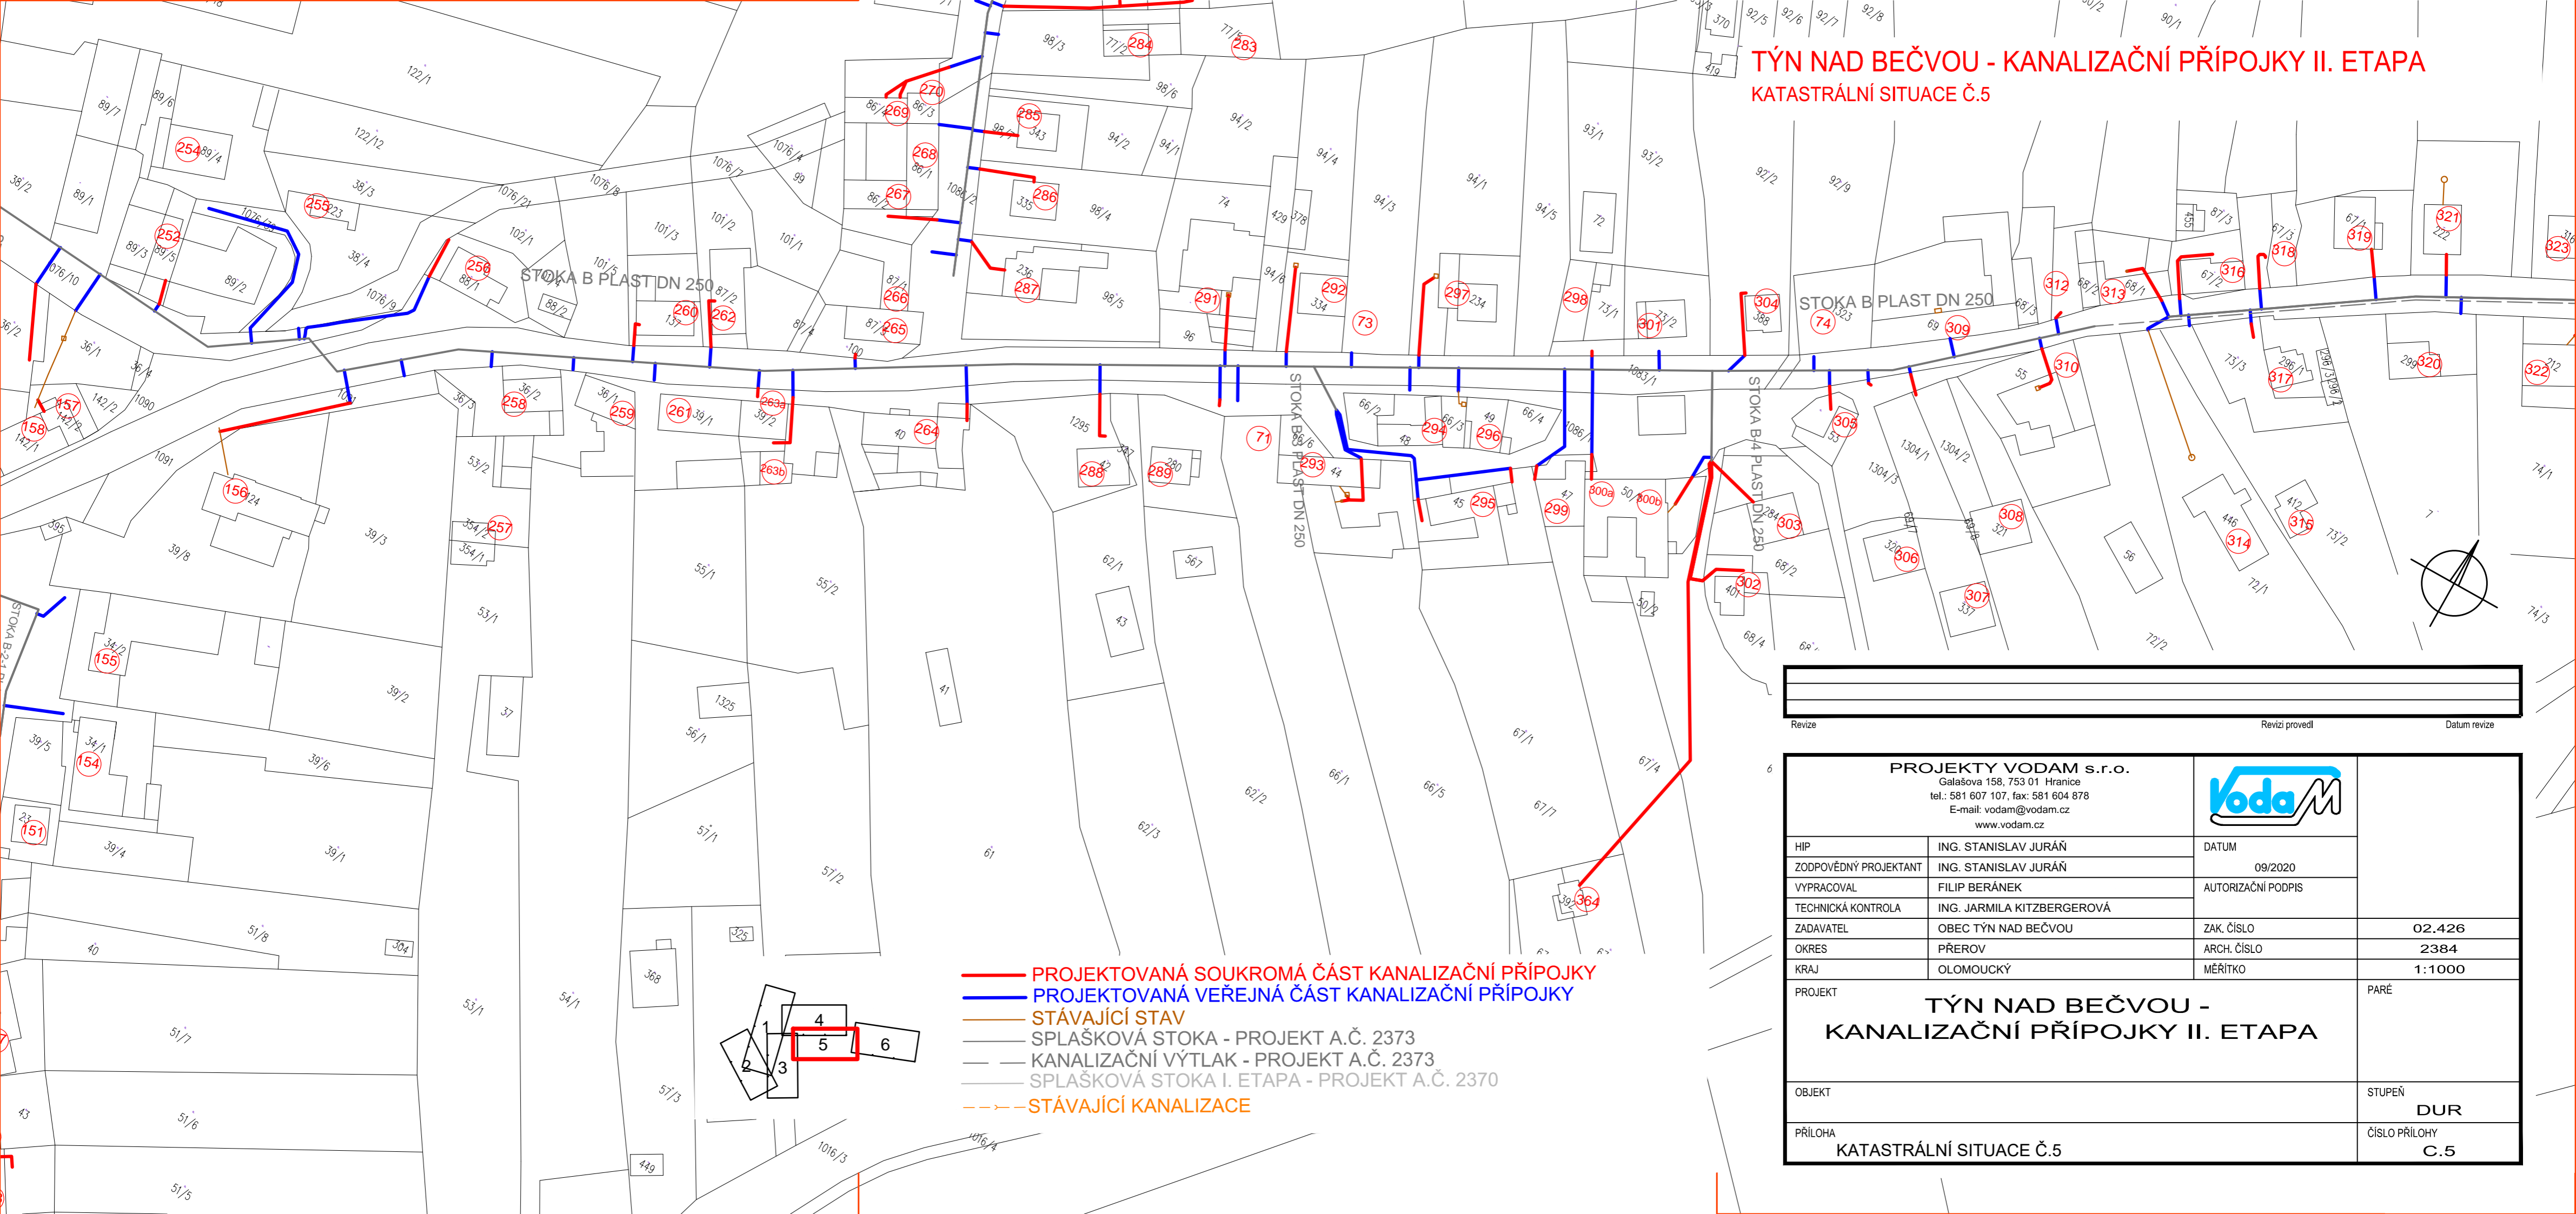

- PROJEKTOVANÁ SOUKROMÁ ČÁST KANALIZAČNÍ PŘÍPOJKY
- PROJEKTOVANÁ VEŘEJNÁ ČÁST KANALIZAČNÍ PŘÍPOJKY
- STÁVAJÍCÍ STAV
- SPLAŠKOVÁ STOKA - PROJEKT A.Č. 2373
- KANALIZAČNÍ VÝTLAK - PROJEKT A.Č. 2373
- SPLAŠKOVÁ STOKA I. ETAPA - PROJEKT A.Č. 2370
- - - STÁVAJÍCÍ KANALIZACE

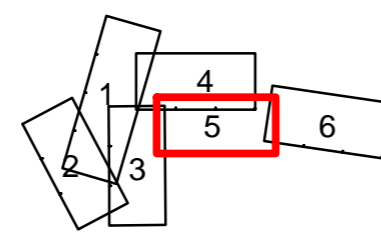

Revize	Revizi provedl	Datum revize
--------	----------------	--------------

<b>PROJEKTY VODAM s.r.o.</b> Galašova 158, 753 01 Hranice tel.: 581 607 107, fax: 581 604 878 E-mail: vodam@vodam.cz www.vodam.cz			
HIP	ING. STANISLAV JURÁŇ	DATUM	09/2020
ZODPOVĚDNÝ PROJEKTANT	ING. STANISLAV JURÁŇ	AUTORIZAČNÍ PODPIS	
VYPRACOVAL	FILIP BERÁNEK		
TECHNICKÁ KONTROLA	ING. JARMILA KITZBERGEROVÁ		
ZADAVATEL	OBEC TÝN NAD BEČVOU	ZAK. ČÍSLO	02.426
OKRES	PŘEROV	ARCH. ČÍSLO	2384
KRAJ	OLOMOUCKÝ	MĚŘÍTKO	1:1000
PROJEKT	<b>TÝN NAD BEČVOU -                      KANALIZAČNÍ PŘÍPOJKY II. ETAPA</b>		PARÉ
OBJEKT			STUPEŇ <b>DUR</b>
PŘÍLOHA	KATASTRÁLNÍ SITUACE Č.5		ČÍSLO PŘÍLOHY <b>C.5</b>