



TÝN NAD BEČVOU - KANALIZAČNÍ PŘÍPOJKY II. ETAPA

KATASTRÁLNÍ SITUACE Č.6

- PROJEKTOVANÁ SOUKROMÁ ČÁST KANALIZAČNÍ PŘÍPOJKY
- PROJEKTOVANÁ VEŘEJNÁ ČÁST KANALIZAČNÍ PŘÍPOJKY
- STÁVAJÍCÍ STAV
- SPLAŠKOVÁ STOKA - PROJEKT A.Č. 2373
- KANALIZAČNÍ VÝTLAK - PROJEKT A.Č. 2373
- SPLAŠKOVÁ STOKA I. ETAPA - PROJEKT A.Č. 2370
- - - STÁVAJÍCÍ KANALIZACE

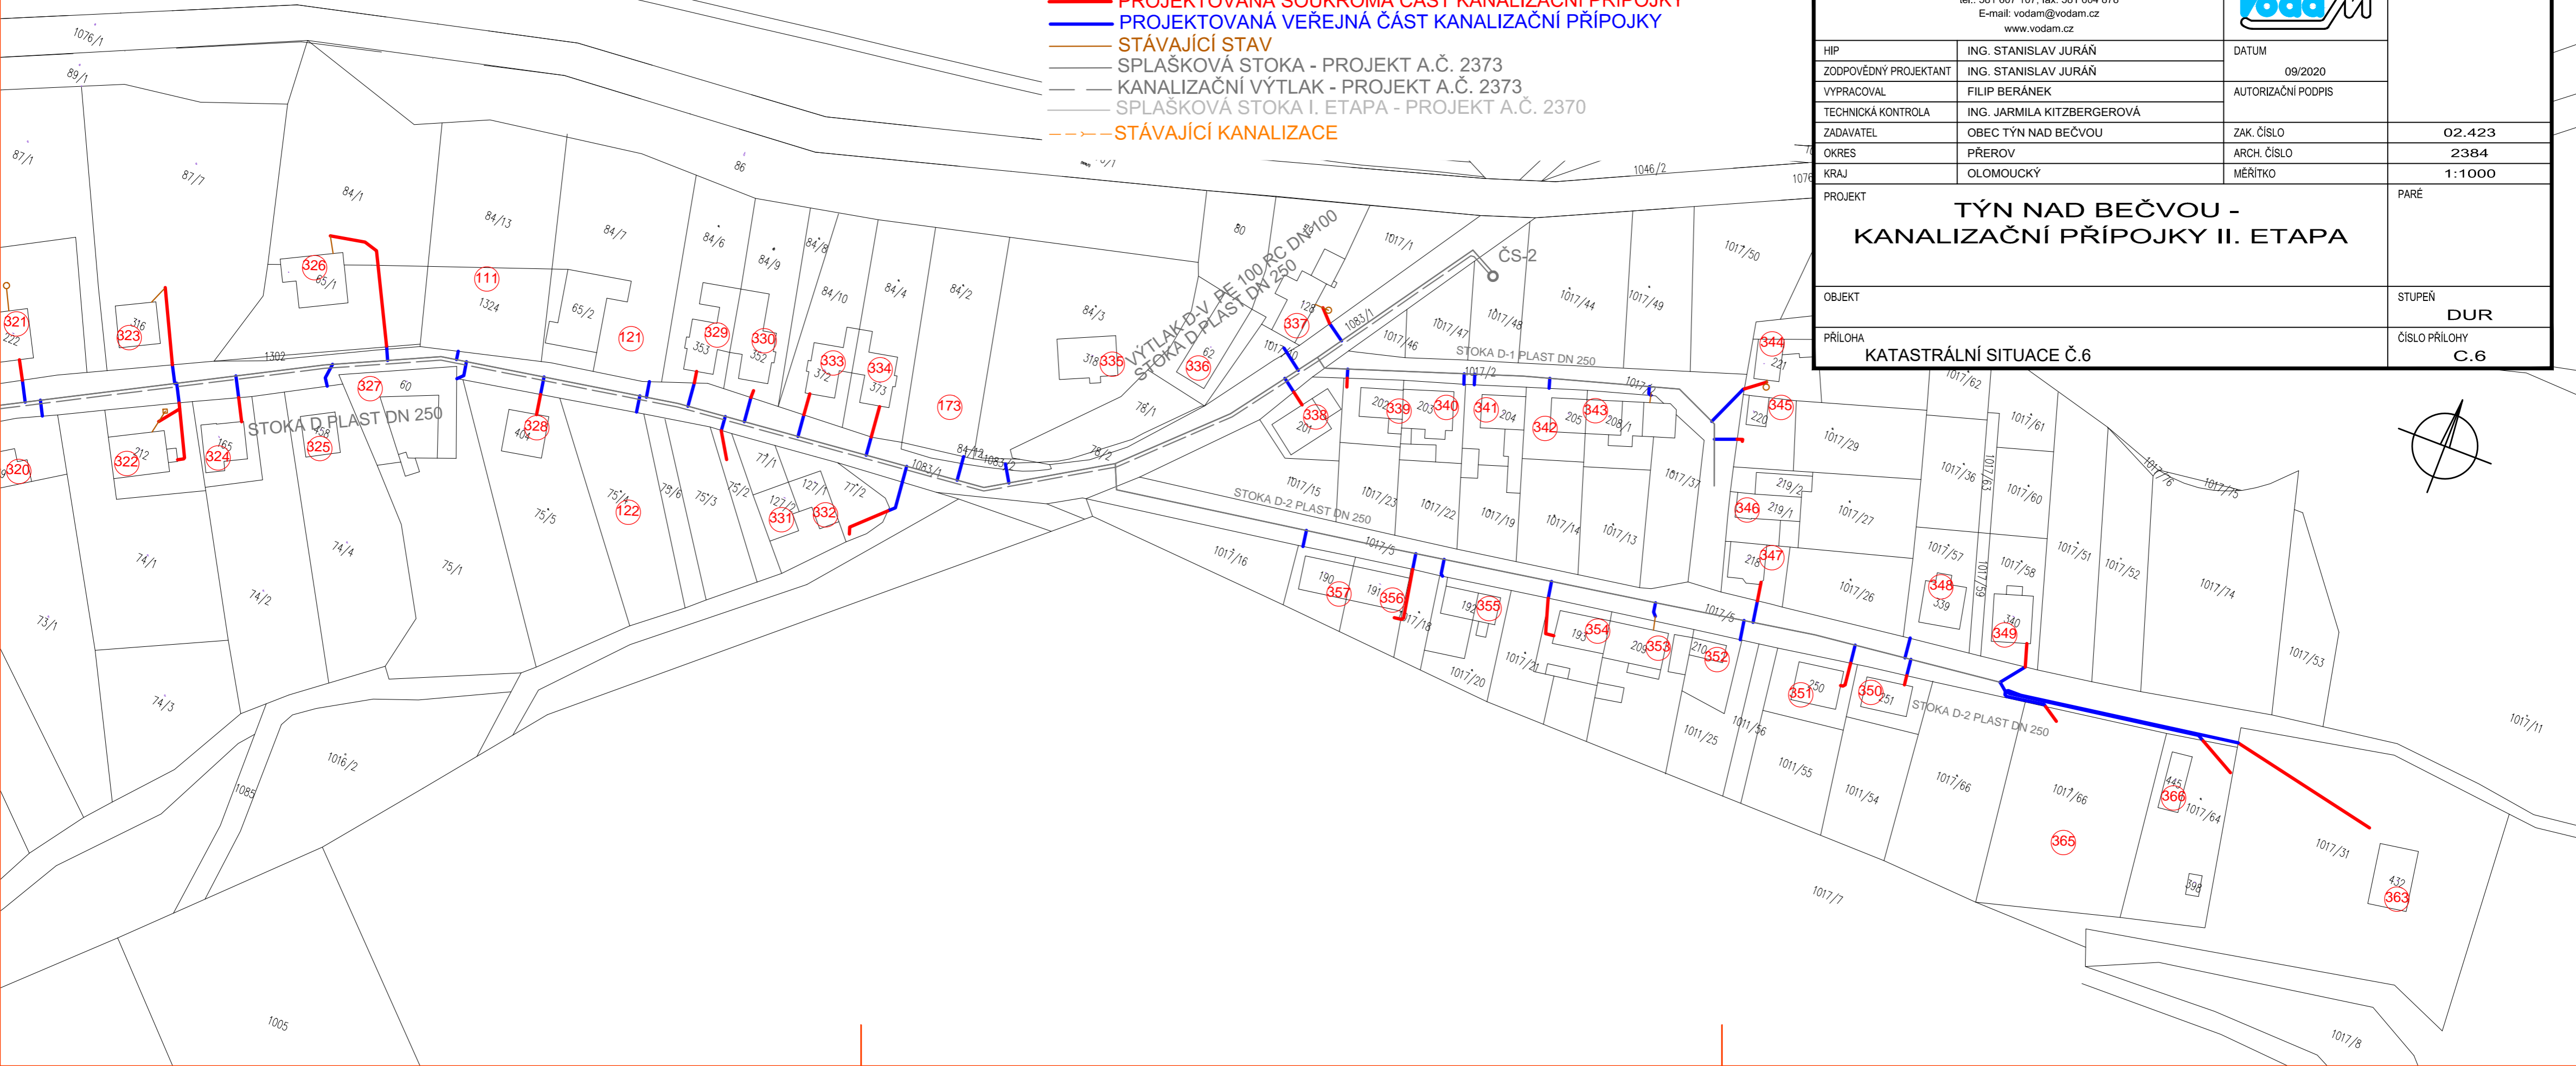

Revize		Revizi provedl		Datum revize	
PROJEKTY VODAM s.r.o. Galašova 158, 753 01 Hranice tel.: 581 607 107, fax: 581 604 878 E-mail: vodam@vodam.cz www.vodam.cz					
					
HIP	ING. STANISLAV JURÁŇ	DATUM		09/2020	
ZODPOVĚDNÝ PROJEKTANT	ING. STANISLAV JURÁŇ	AUTORIZAČNÍ PODPIS			
VYPRACOVAL	FILIP BERÁNEK	ZAK. ČÍSLO		02.423	
TECHNICKÁ KONTROLA	ING. JARMILA KITZBERGEROVÁ	ARCH. ČÍSLO		2384	
ZADAVATEL	OBEC TÝN NAD BEČVOU	MĚŘÍTKO		1:1000	
OKRES	PŘEROV	PARÉ			
KRAJ	OLOMOUCKÝ	OBJEKT		STUPEŇ	
TÝN NAD BEČVOU - KANALIZAČNÍ PŘÍPOJKY II. ETAPA				DUR	
PŘÍLOHA				ČÍSLO PŘÍLOHY	
KATASTRÁLNÍ SITUACE Č.6				C.6	